


# KATASTRÁLNÍ SITUACE

## M 1:200

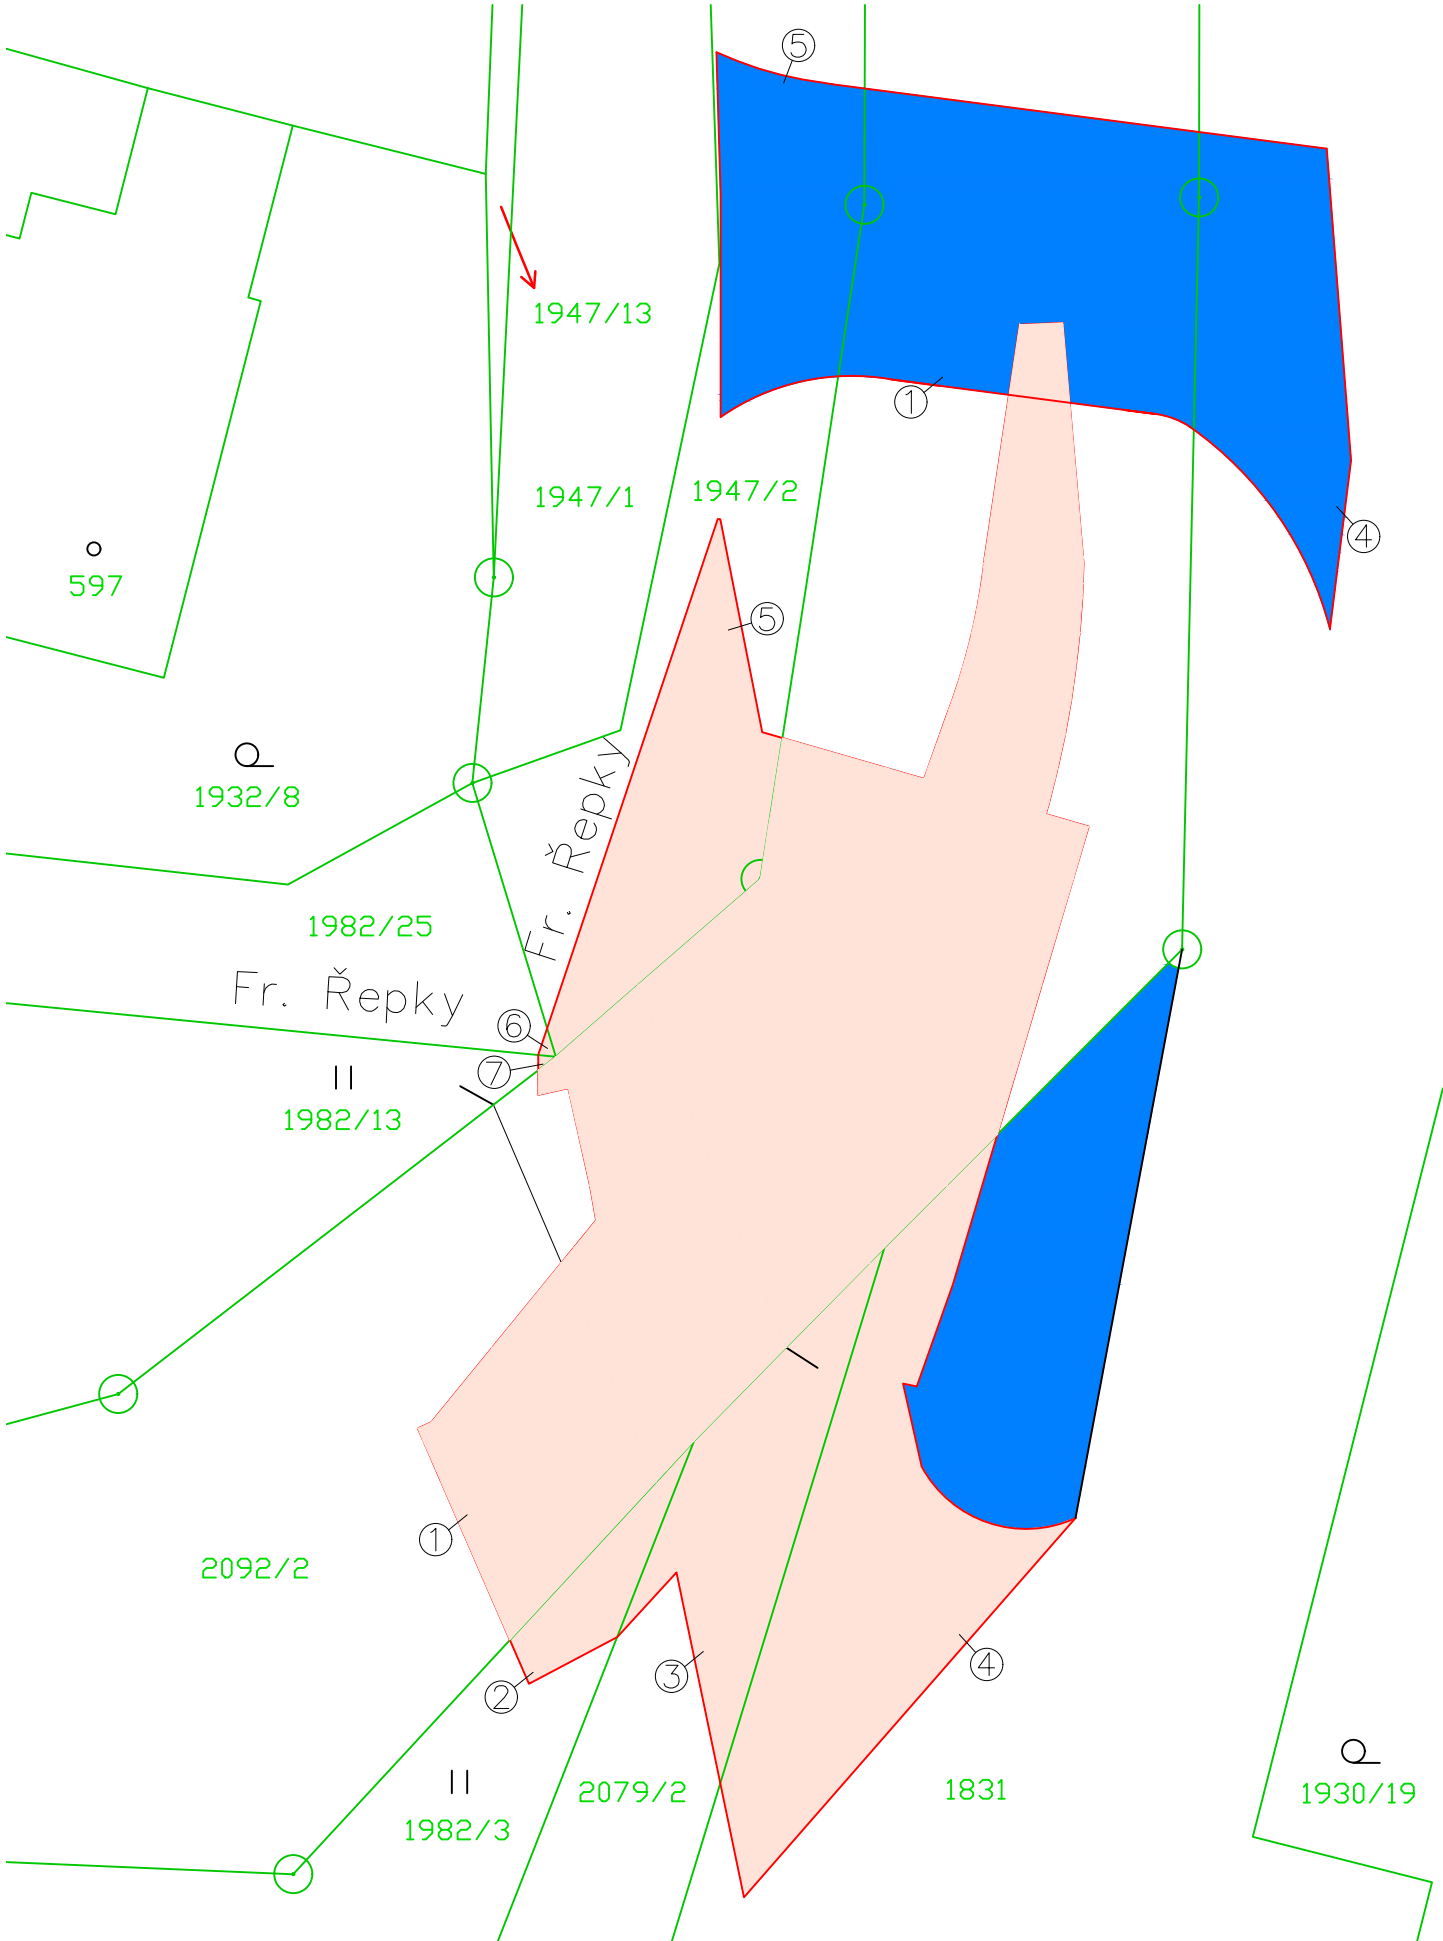


### LEGENDA

- TRVALÝ ZÁBOR
- DOČASNÝ ZÁBOR
- NOVĚ NAVRŽENÁ KONSTRUKCE
- HRANICE KATASTRU

### TABULKA ZÁBORŮ

KÚ	POŘADOVÉ ČÍSLO DÍLE	PARCELNÍ ČÍSLO	LV	JMÉNO A BYDLIŠTĚ VLASTNÍKA NEMOVITOSTI Vlastnické právo   Právo hospodařit s majetkem	DRUH POZEMKU	ZPŮSOB VYUŽITÍ	BPEJ	VÝMĚRA [m <sup>2</sup> ]	TRVALÝ ZÁBOR [m <sup>2</sup> ]	DOČASNÝ ZÁBOR [m <sup>2</sup> ]	OMEZENÍ VLASTNICKÉHO PRÁVA	ZPŮSOB OCHRANY NEMOVITOSTI
Svitávka	1	2092/2	180	Česká Republika   Povodí Moravy, s.p., Dřevařská 932/11, Veverří, 602 00 Brno	Vodní Plocha	Koryto toku		5453	212	66	Nejsou evidována žádná omezení	Nejsou evidovány žádné způsoby ochrany
Svitávka	2	1982/3	10001	Městys Svítávka, Hybešova 166, Svítávka 67932	Trvalý travní porost		35600	373	9	0	Nejsou evidována žádná omezení	zemědělský půdní fond
Svitávka	3	2079/2	10001	Městys Svítávka, Hybešova 166, Svítávka 67932	ostatní plocha	ostatní komuniakce		191	31	0	Nejsou evidována žádná omezení	Nejsou evidovány žádné způsoby ochrany
Svitávka	4	1831	10001	Městys Svítávka, Hybešova 166, Svítávka 67932	ostatní plocha	ostatní komuniakce		1674	62	92	Nejsou evidována žádná omezení	Nejsou evidovány žádné způsoby ochrany
Svitávka	5	1947/2	10001	Městys Svítávka, Hybešova 166, Svítávka 67932	ostatní plocha	ostatní komuniakce		2249	36	30	Nejsou evidována žádná omezení	Nejsou evidovány žádné způsoby ochrany
Svitávka	6	1982/25	10001	Městys Svítávka, Hybešova 166, Svítávka 67932	ostatní plocha	ostatní komuniakce		566	1	0	Nejsou evidována žádná omezení	Nejsou evidovány žádné způsoby ochrany
Svitávka	7	1982/13	10001	Městys Svítávka, Hybešova 166, Svítávka 67932	Trvalý travní porost		35600	787	1	0	Nejsou evidována žádná omezení	zemědělský půdní fond

C.2

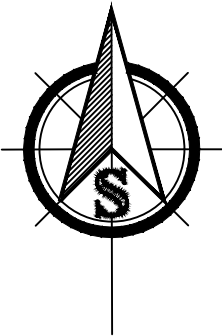

RYBÁK – PROJEKTOVÁNÍ STAVEB, spol. s r.o.

Havlíčková 139/25a, 602 00 Brno, IČO: 25 32 56 80, ISO 9001, č. certifikátu QMS–018–2004  
tel.: 543 236 081, e–mail: rybak@rybak.cz, ID: ne2yj6f, www.rybak.cz

HLAVNÍ INŽENÝR PROJEKTU : ING. VÍT RYBÁK
ZODPOVĚDNÝ PROJEKTANT : ING. VÍT RYBÁK
VYPRACOVAL : ING. LADISLAV ŠKŮREK
KONTOLOVAL : ING. JIŘÍ BEDNAŘÍK

KATASTR : SVITÁVKA	OBECNÍ ÚŘAD : SVITÁVKA	DATUM : V/2021
STAVEBNÍK : MĚSTYS SVITÁVKA, HYBEŠOVA 166, SVITÁVKA 679 32		SOUBOR : –
OBJEDNATEL : MĚSTYS SVITÁVKA, HYBEŠOVA 166, SVITÁVKA 679 32		REVIZE : –
AKCE :		MĚŘÍTKO : 1:200
		FORMÁT : 2xA4
		STUPEŇ : DÚSP
		SOUPRAVA
PŘÍLOHA : KATASTRÁLNÍ SITUACE		Č. PŘÍLOHY C.2