








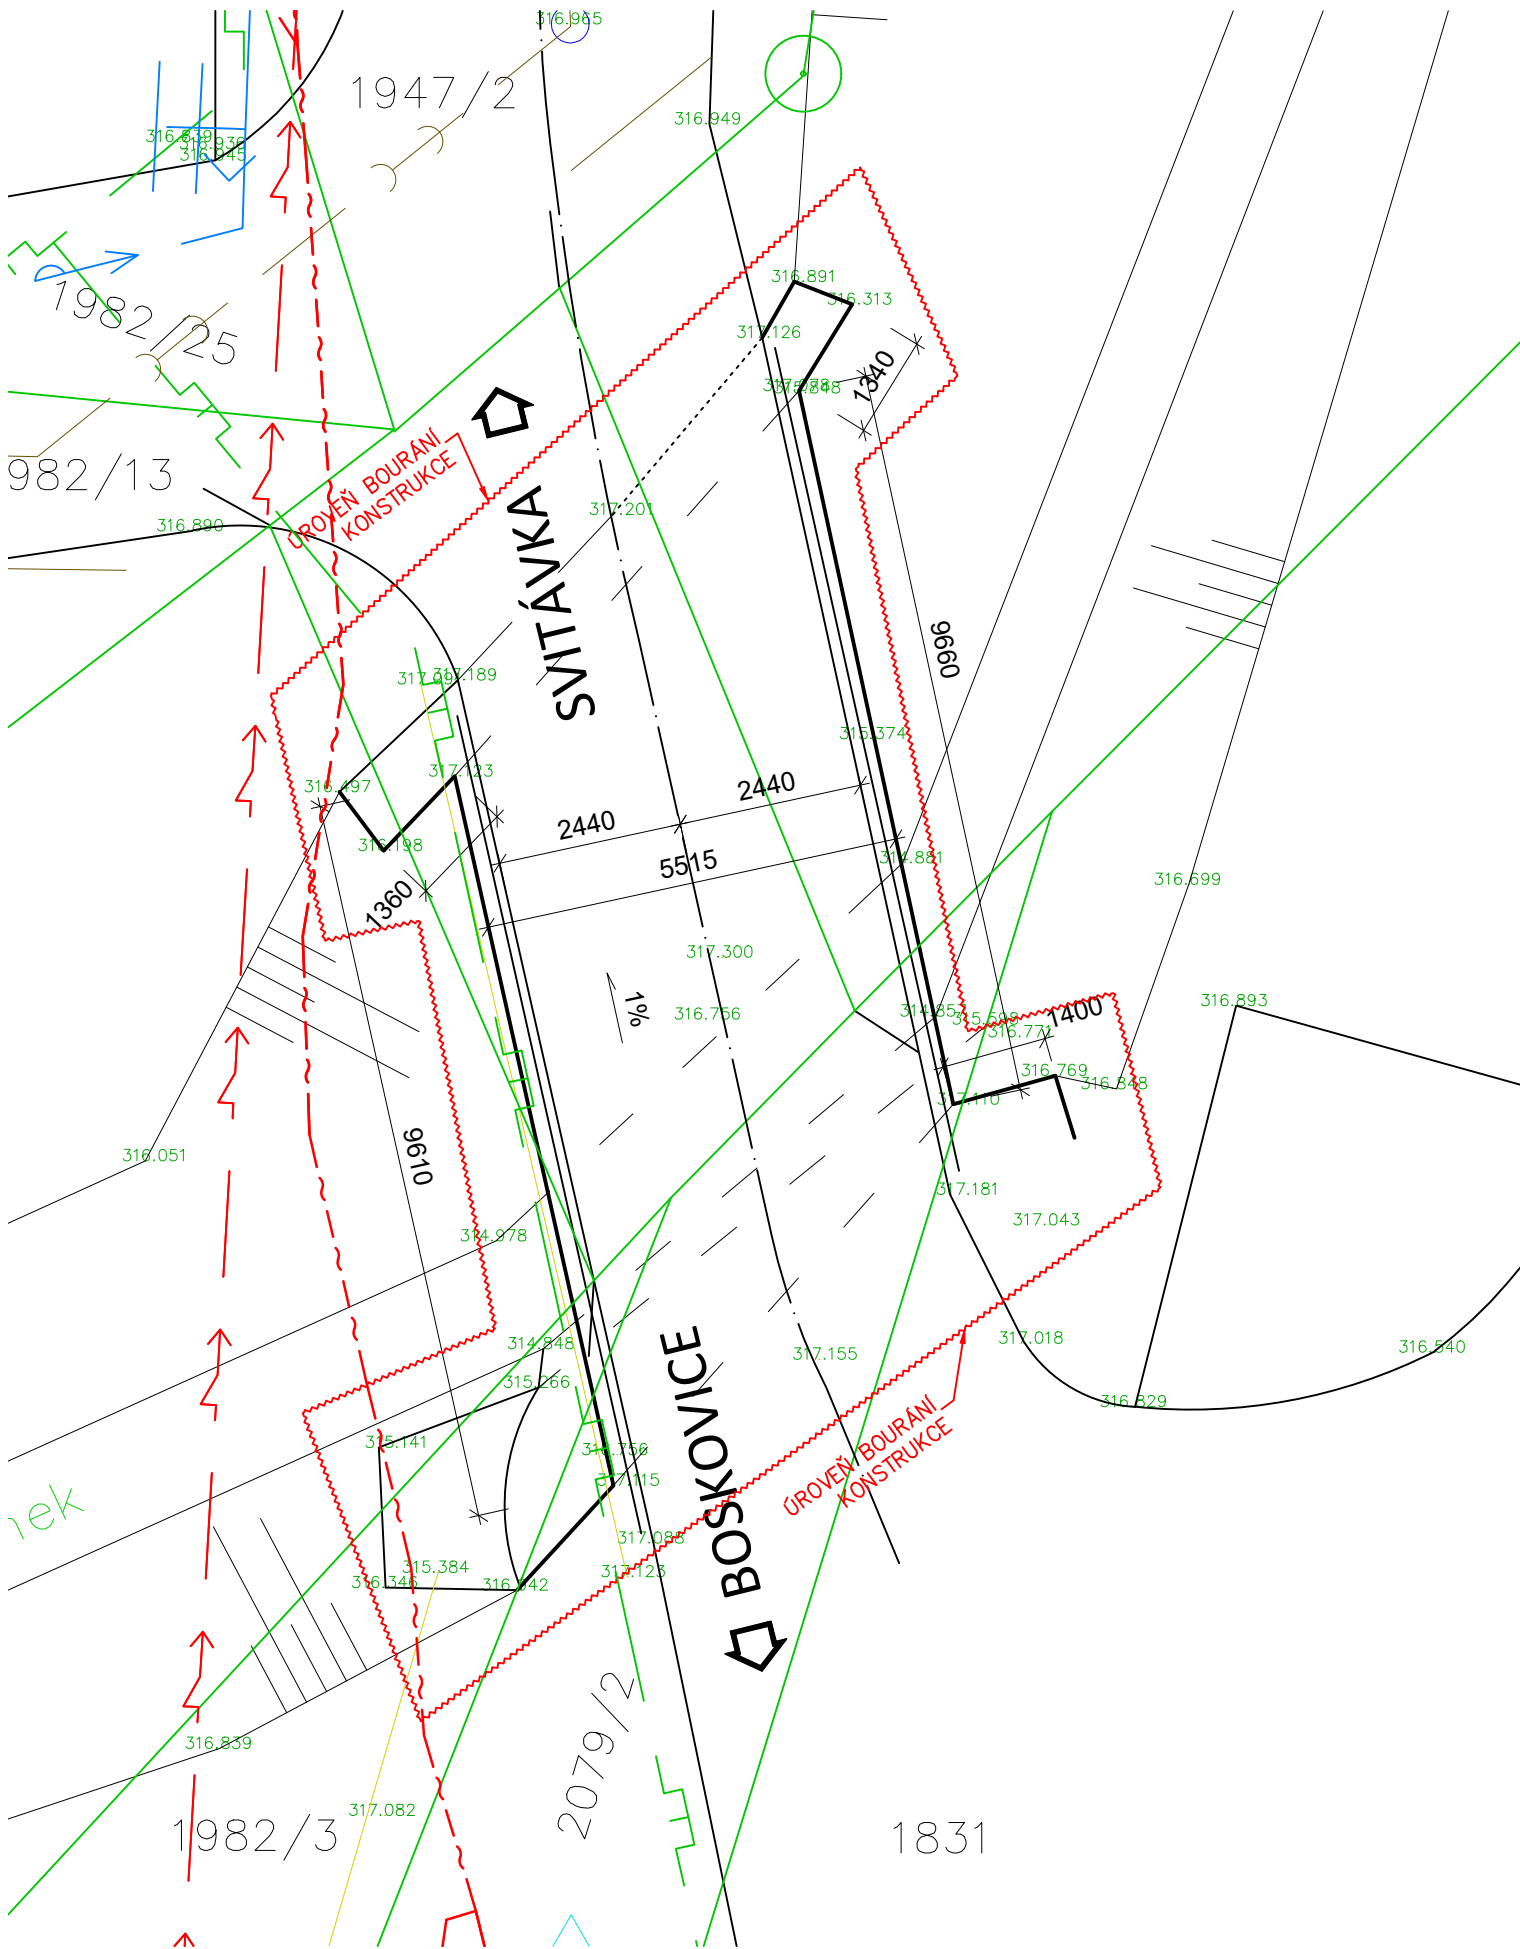

SITUACE
M 1:100



LEGENDA

- | | |
|---|---------------------------|
|  | STÁVAJÍCÍ STAV |
|  | HRANICE DEMOLICE |
|  | HRANICE KN |
| 1947/1 | ČÍSLO PARCEL KN |
|  | VEDENÍ NN |
|  | VEDENÍ STL PLYNOVODU |
|  | VEDENÍ KANALIZAČNÍHO ŘADU |
|  | VEDENÍ VODOVODNÍHO ŘADU |
|  | VEDENÍ KABELU CETIN |

SO 001

| | | | |
|---|--|--|--|
|  | RYBÁK – PROJEKTOVÁNÍ STAVEB, spol. s r.o. Havlíčkova 139/25a, 602 00 Brno, IČO: 25 32 56 80, Tel./Fax: 543 236 081, e-mail: rybak@rybak.cz ČSN EN ISO 9001, č. certifikátu QMS-018-2004 | | |
| | HLAVNÍ INŽENÝR PROJEKTU : ING. VÍT RYBÁK | | |
| | ZODPOVĚDNÝ PROJEKTANT : ING. VÍT RYBÁK | | |
| | VYPRACOVAL : ING. LADISLAV ŠKŮREK KONTROLOVAL : ING. JIŘÍ BEDNAŘIK | | |
| KATASTR : SVITÁVKA INVESTOR : MĚSTYS SVITÁVKA, HYBEŠOVA 166, SVITÁVKA 679 32 OBJEDNATEL : MĚSTYS SVITÁVKA, HYBEŠOVA 166, SVITÁVKA 679 32 AKCE : SVITÁVKA, MOST NA UL. FR. ŘEPKY SO 001 DEMOLICE STÁVAJÍCÍHO MOSTU | | DATUM : III/2021 ZAKÁZK.Č. : FORMÁT : 3xA4 MĚŘÍTKO : 1:25 SOUBOR : STUPEŇ : SOUPRAVA DÚSP Č. PŘÍLOHY 2 | |
| PŘÍLOHA : SITUACE | | | |