



SITUACE PŘEMOSTĚNÍ
M 1:100

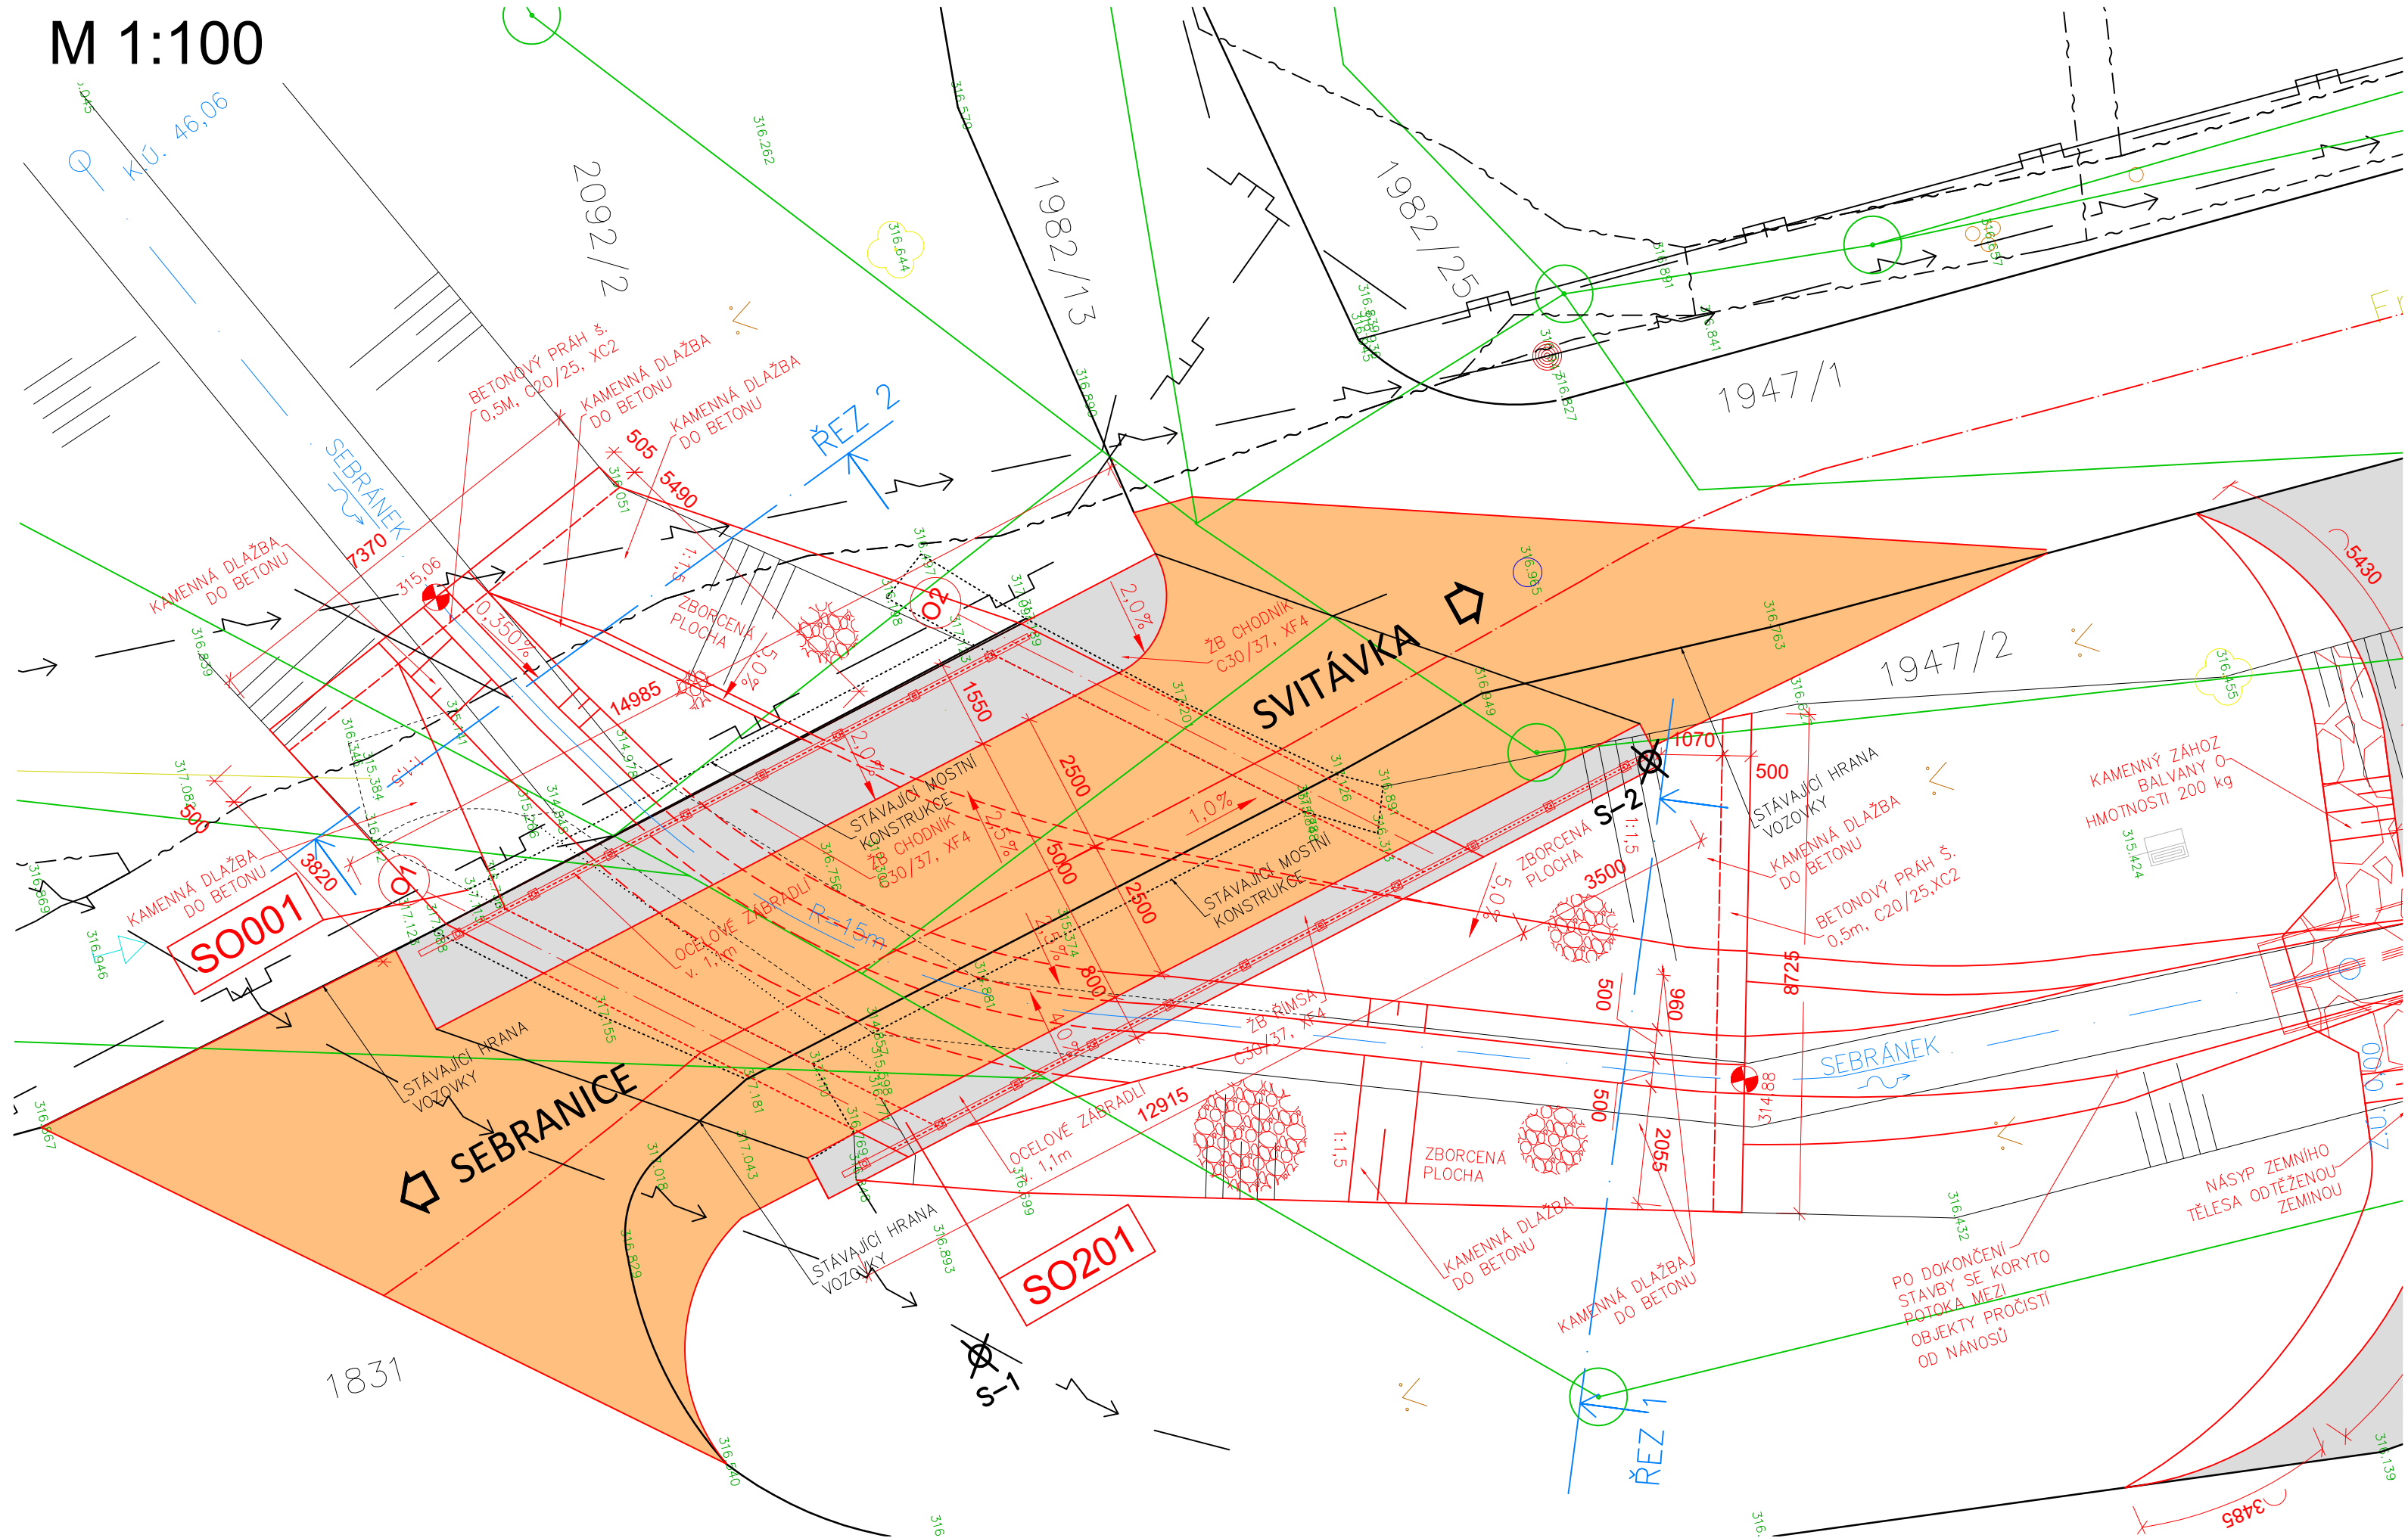


LEGENDA

- STÁVAJÍCÍ STAV
- NOVÝ STAV
- HRANICE KN
- 1947/1 ČÍSLO PARCEL KN
- REKONSTRUKCE VOZOVKY
- POVRCH ŘÍMS
- VEDENÍ NN
- VEDENÍ STL PLYNOVODU
- VEDENÍ KANALIZAČNÍHO ŘADU
- VEDENÍ VODOVODNÍHO ŘADU
- VEDENÍ KABELU CETIN
- PRŮZKUMNÝ VRT S1 A S2

SO 201

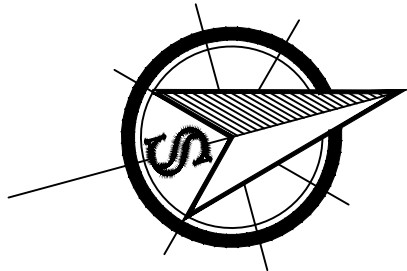

	RYBÁK – PROJEKTOVÁNÍ STAVEB, spol. s r.o.		
	Havlíčková 139/25a, 602 00 Brno, IČO: 25 32 56 80, ISO 9001, č. certifikátu QMS-018-2004 tel.: 543 236 081, e-mail: rybak@rybak.cz, ID: ne2yj6f, www.rybak.cz		
	HLAVNÍ INŽENÝR PROJEKTU : ING. VÍT RYBÁK		
	ZODPOVĚDNÝ PROJEKTANT : ING. VÍT RYBÁK		
	VYPRACOVAL : ING. LADISLAV ŠKŮREK		
KONTROLOVAL : ING. JIŘÍ BEDNAŘÍK			
KATASTR : SVITÁVKA		OBCNÍ ÚŘAD : SVITÁVKA	
STAVEBNÍK : MĚSTYS SVITÁVKA, HYBEŠOVA 166, SVITÁVKA 679 32		DATUM : III/2022	
OBJEDNATEL : MĚSTYS SVITÁVKA, HYBEŠOVA 166, SVITÁVKA 679 32		SOUBOR : –	
AKCE :		REVIZE : –	
SVITÁVKA, MOST NA UL. FR. ŘEPKY SO201 MOST NA UL. FR. ŘEPKY		MĚŘÍTKO : 1:100	
		FORMÁT : 3A4	
		STUPEŇ	SOUPRAVA
		DÚSP	
PŘÍLOHA : SITUACE PŘEMOSTĚNÍ		Č. PŘÍLOHY 3	