


# VÝKRES TVARU ŘÍMS

## PŮDORYS ŘÍMS


1:100

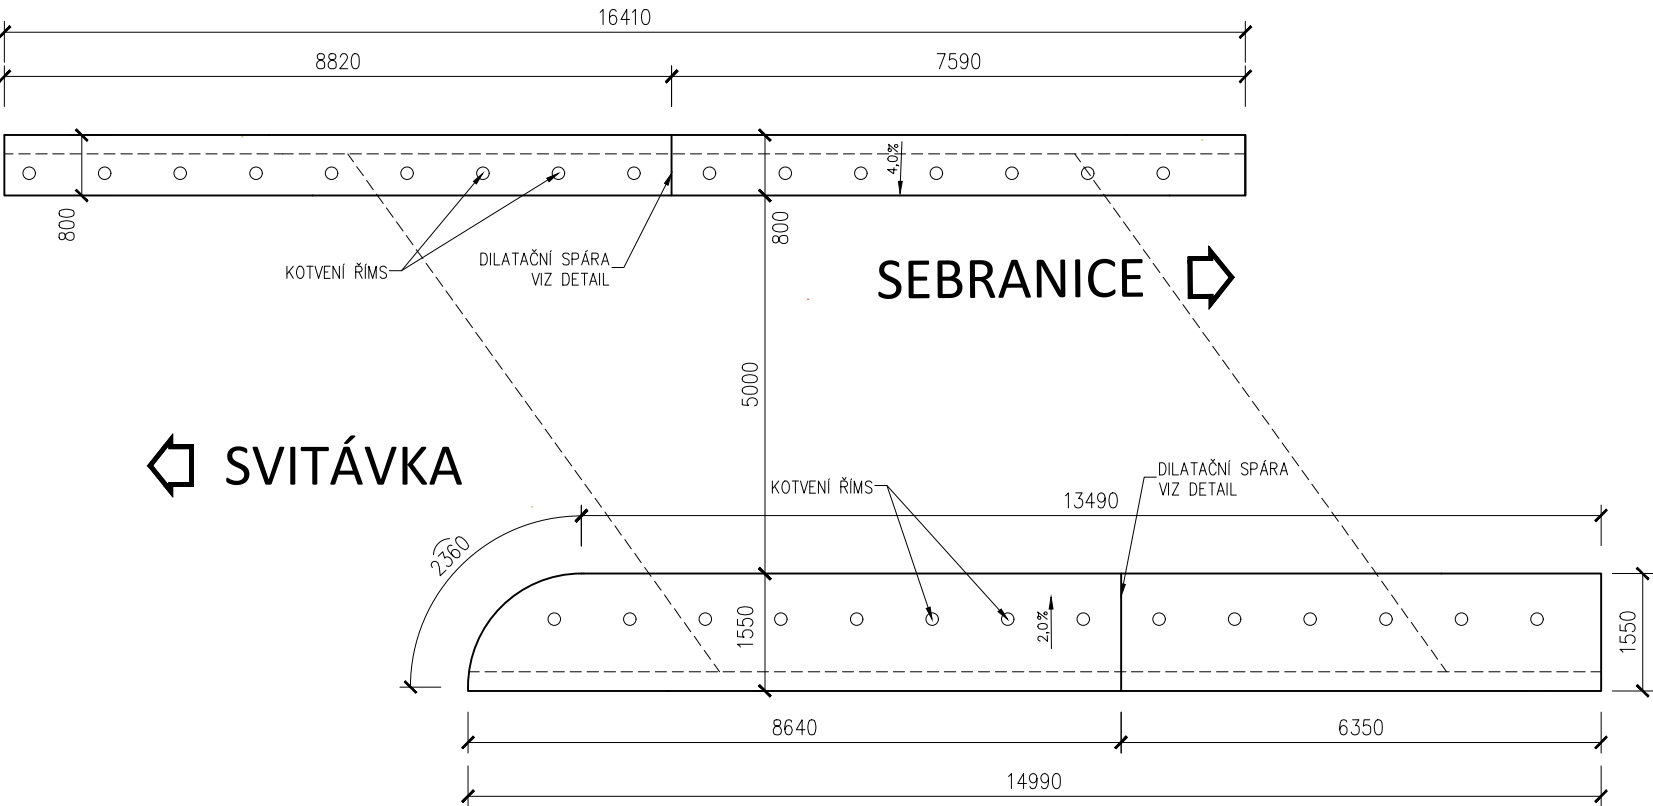

MATERIÁLY  
BETONY BUDOU PROVEDENY DLE ČSN EN 206-1 (CZ)  
KONSTRUKČNÍ BETONY:  
ŘÍMSY C30/37 XC4 XF4 – Cl 0,4; Dmax 16–S4  
VÝZTUŽ:  
BETONÁŘSKÁ VÝZTUŽ B 500B


## PŘÍČNÝ ŘEZ ŘÍMSOU A-A'

1:20

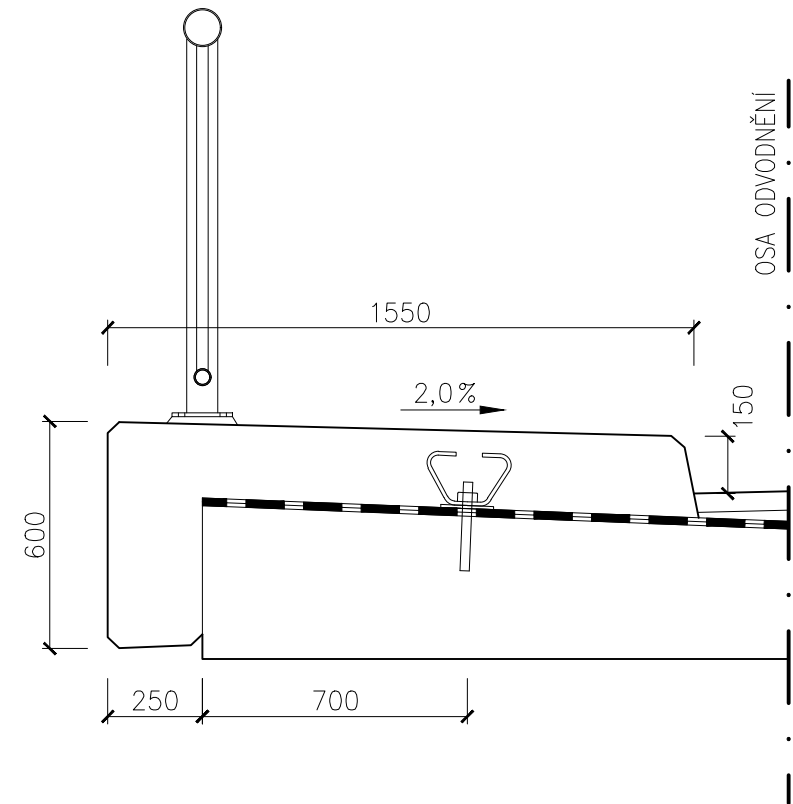


## PŘÍČNÝ ŘEZ ŘÍMSOU B-B'

1:20

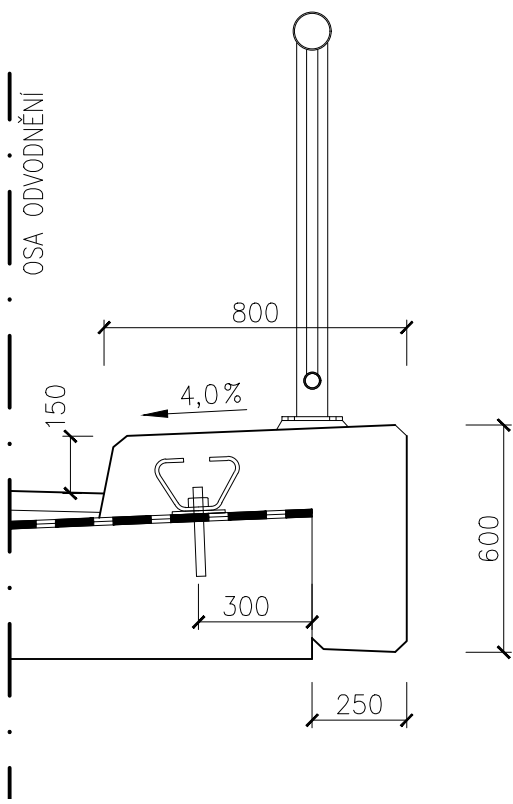

# SO 201

	RYBÁK – PROJEKTOVÁNÍ STAVEB, spol. s r.o.	
	Havlíčková 139/25a, 602 00 Brno, IČO: 25 32 56 80, Tel./Fax: 543 236 081, e-mail: rybak@rybak.cz	
	ČSN EN ISO 9001, č. certifikátu QMS-018-2004	
	HLAVNÍ INŽENÝR PROJEKTU : ING. VÍT RYBÁK	
ZODPOVĚDNÝ PROJEKTANT : ING. VÍT RYBÁK		
VYPRACOVAL : ING. ERIK BARKÁČ		
Kontroloval : ING. JIŘÍ BEDNAŘÍK		
KATASTR : SVITÁVKA		OBCNÍ ÚŘAD: SVITÁVKA
INVESTOR : MĚSTYS SVITÁVKA, HYBEŠOVA 166, SVITÁVKA 679 32		DATUM : III/2022
OBJEDNATEL : MĚSTYS SVITÁVKA, HYBEŠOVA 166, SVITÁVKA 679 32		ZAKÁZK.Č. :
AKCE :		FORMÁT : 2xA4
SVITÁVKA, MOST NA UL. FR. ŘEPKY SO201 MOST NA UL. FR. ŘEPKY		MĚŘÍTKO : 1:100,20
		SOUBOR :
		STUPEŇ : SOUPRAVA
PŘÍLOHA :		DÚSP
VÝKRES TVARU ŘÍMS		Č. PŘÍLOHY
		8