



skladba "A" skladba "D2"
vozovka-rozšíření sjezd

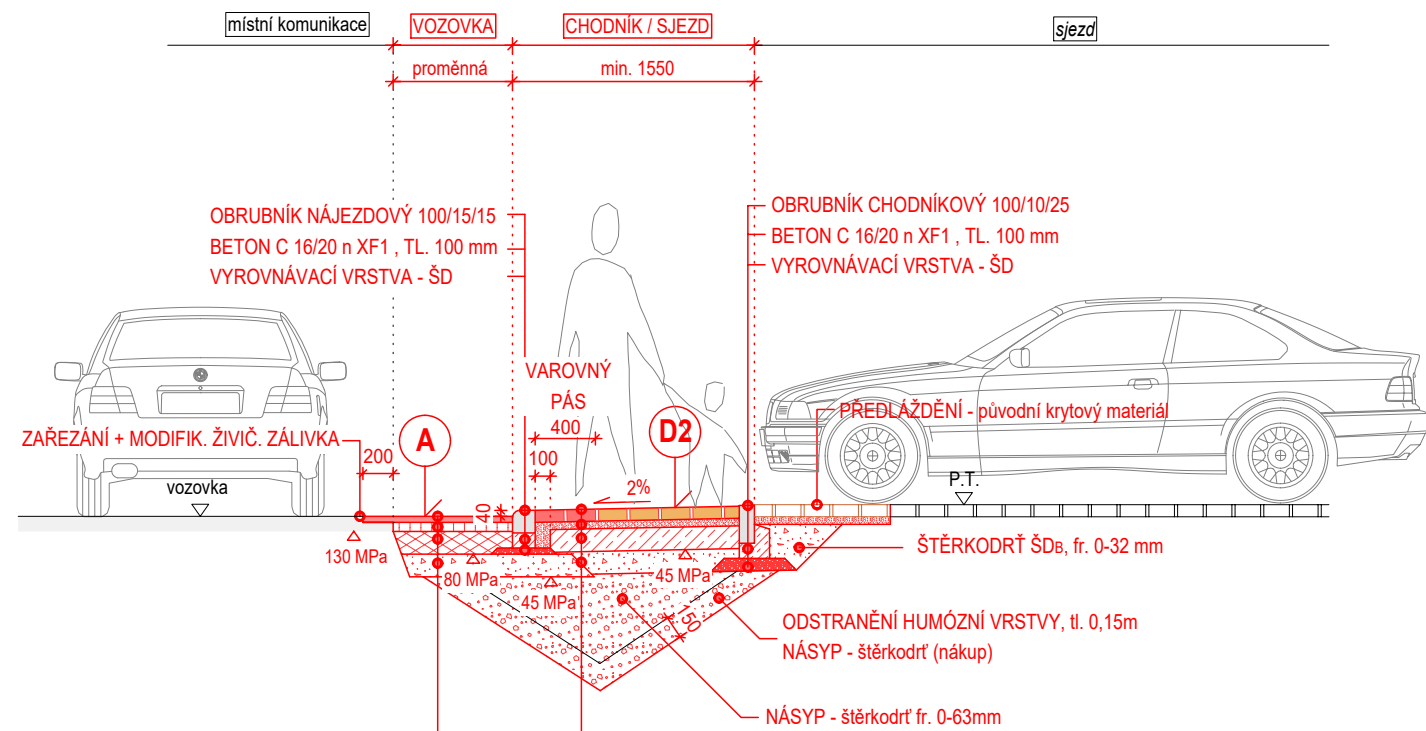

- D1-D-2-VI-PIII**
- DLAŽBA BETONOVÁ ZÁMKOVÁ pravoúhlá 200/100 (ČSN 73 6131) 80 mm
 - KAMENIVO DRCENÉ HDK, fr. 4-8 mm (ČSN 73 6126-1) 50 mm
 - SMĚS STMELENÁ CEMENTEM SC_{8/10} (ČSN 73 6124-1) 150 mm
 - ŠTĚRKODRŤ ŠD₈, fr. 0-63 mm (ČSN 73 6126-1) 150 mm
- CELKEM 430 mm

- D1-N-1-V-PIII**
- ACO 11+ 50/70 (ČSN EN 13108-1; ČSN 73 6121) 40 mm
 - ACP 16+ 50/70 (ČSN EN 13108-1; ČSN 73 6121) 60 mm
 - MECHANICKY ZPEVNĚNÉ KAMENIVO MZK_{6c}, fr. 0-32mm (ČSN 73 6126-1) 150 mm
 - ŠTĚRKODRŤ ŠD₈, fr. 0-63 mm (ČSN 73 6126-1) 200 mm
- CELKEM 450 mm


skladba "D1"
chodník v násypu
(palisáda)

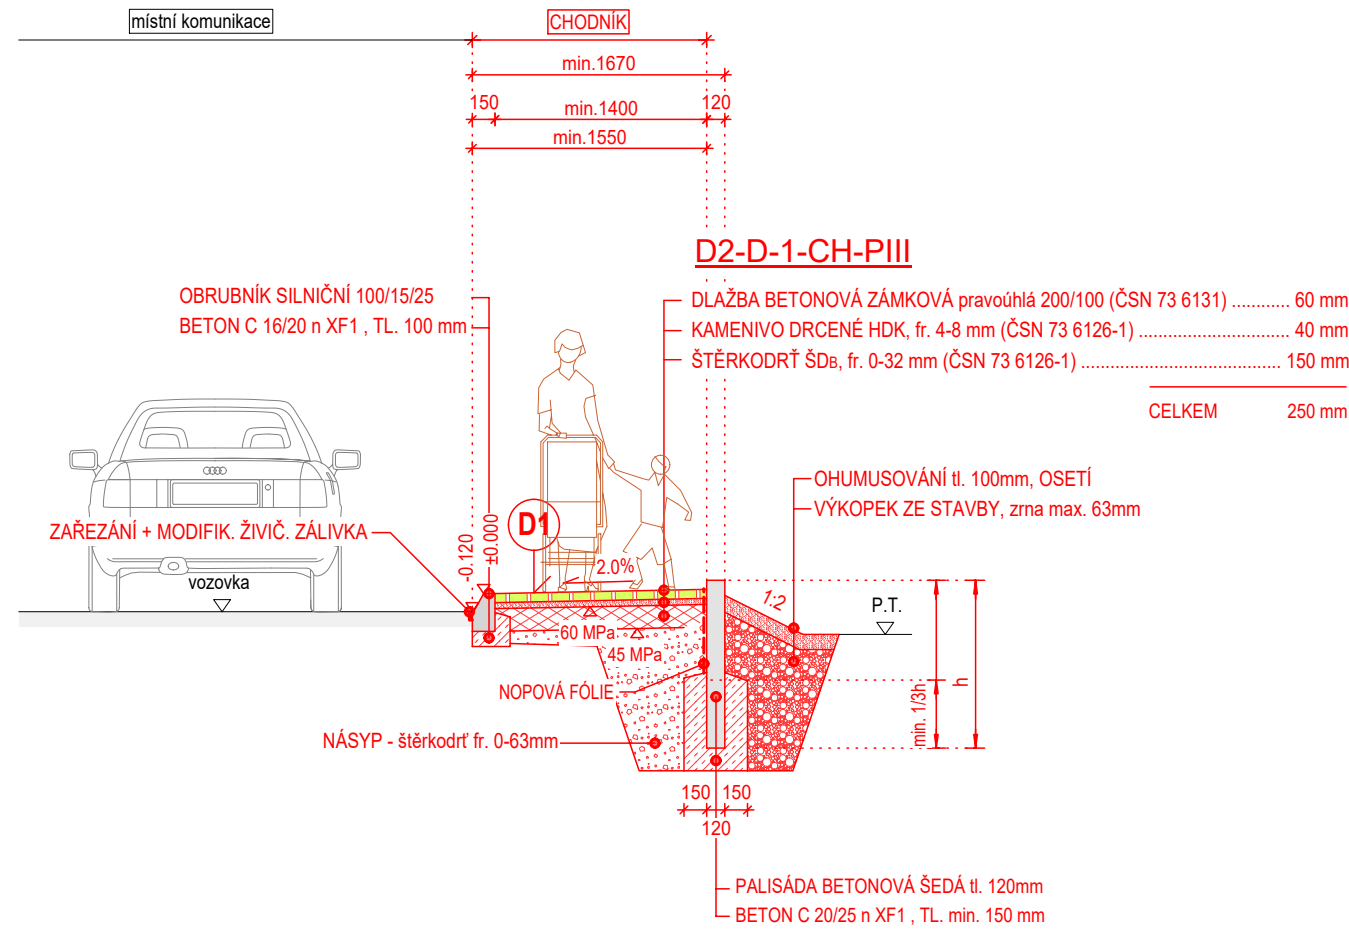


- D2-D-1-CH-PIII**
- DLAŽBA BETONOVÁ ZÁMKOVÁ pravoúhlá 200/100 (ČSN 73 6131) 60 mm
 - KAMENIVO DRCENÉ HDK, fr. 4-8 mm (ČSN 73 6126-1) 40 mm
 - ŠTĚRKODRŤ ŠD₈, fr. 0-32 mm (ČSN 73 6126-1) 150 mm
- CELKEM 250 mm

- D1**
- DLAŽBA BETONOVÁ ZÁMKOVÁ pravoúhlá 200/100 (ČSN 73 6131) 60 mm
 - KAMENIVO DRCENÉ HDK, fr. 4-8 mm (ČSN 73 6126-1) 50 mm
 - SMĚS STMELENÁ CEMENTEM SC_{8/10} (ČSN 73 6124-1) 150 mm
 - ŠTĚRKODRŤ ŠD₈, fr. 0-63 mm (ČSN 73 6126-1) 150 mm
- CELKEM 410 mm


OPLOCENÍ
stavební úprava

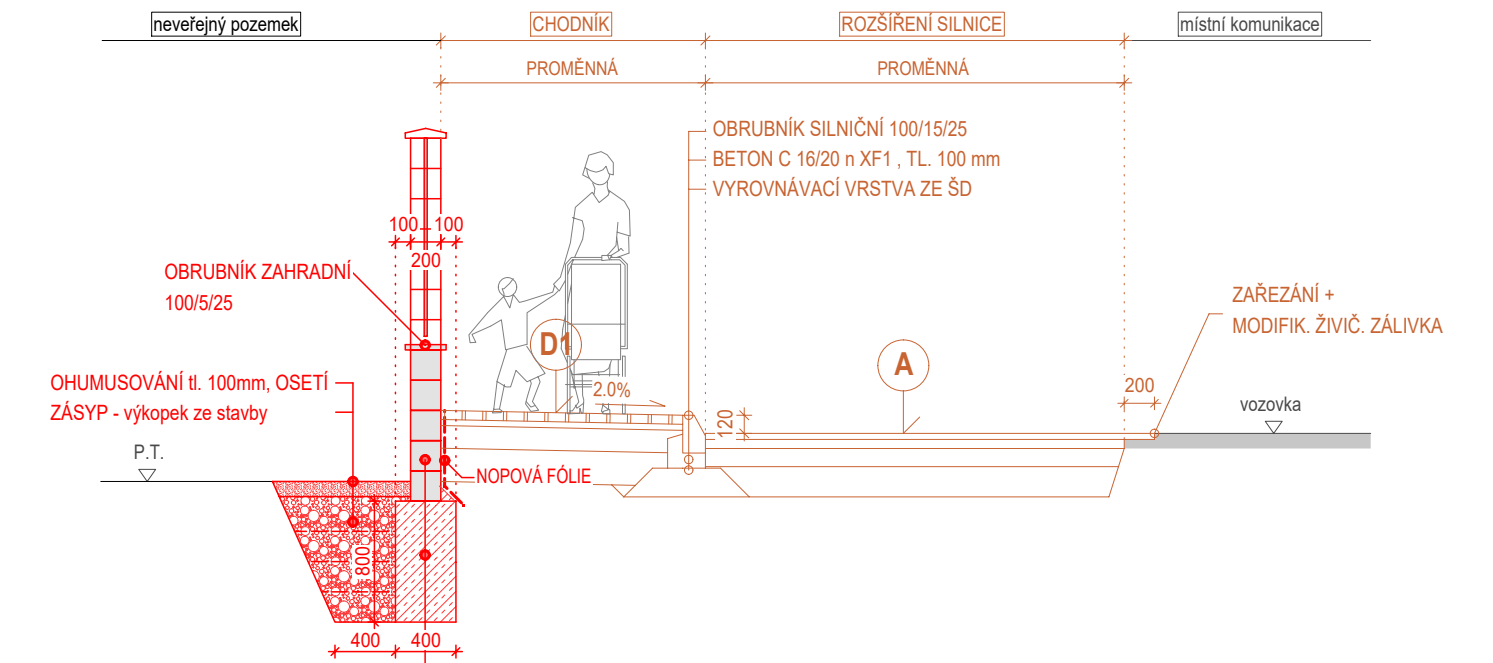

OPLOCENÍ
pohled

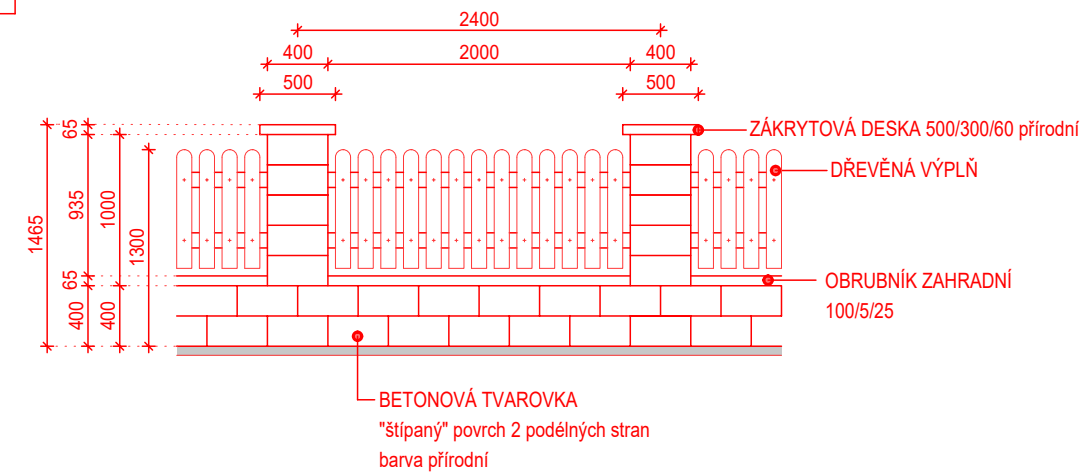

OPLOCENÍ
půdorysný řez tvarovkou
M 1:25

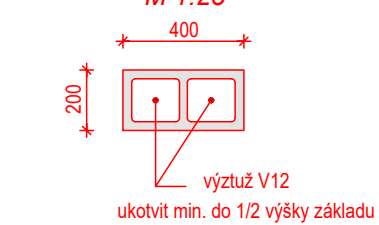

SPECIFIKACE DLÁŽDĚNÝCH PRVKŮ:

- skladba "D1" dlažba betonová zámková 200/100/60mm - přírodní šedá
- skladba "D2" dlažba betonová zámková 200/100/80mm - přírodní šedá
- hmatové úpravy pro slabozraké dlažba betonová zámková 200/100/60(80)mm se struktur. povrchem - červená
- úprava kolem vodící linie..... dlažba betonová 200/200/60(80)mm bez zkosených hran - šedá

VED. PROJEKTANT ODEHNAL PETR	ODP. PROJEKTANT ODEHNAL PETR	KRESLIL ODEHNAL, PERNICA	<p>ODEHNAL PROJEKT s.r.o. projektová a inženýrská činnost 9. května 1179/11, 678 01 Blansko mob.: +420 608 462 912 e - mail : odehynal@projektkb.cz</p>
STAVEBNÍK: Městys Svitávka , Hybešova 166, 679 32 Svitávka			
<p>CHODNÍK v ul. Tyršova SVITÁVKA (Blansko)</p>			STUPEŇ PD PDPS
<p>VZOROVÉ PŘÍČNÉ ŘEZY</p>			FORMÁT 3 A4
			DATUM 01/2020
<p>VZOROVÉ PŘÍČNÉ ŘEZY</p>			Č. ZAKÁZKY 12/2020
			MĚŘÍTKO 1:50
<p>VZOROVÉ PŘÍČNÉ ŘEZY</p>			Č. PŘÍLOHY D.1.3