SITUACE PŘEMOSTĚNÍ
M 1:100

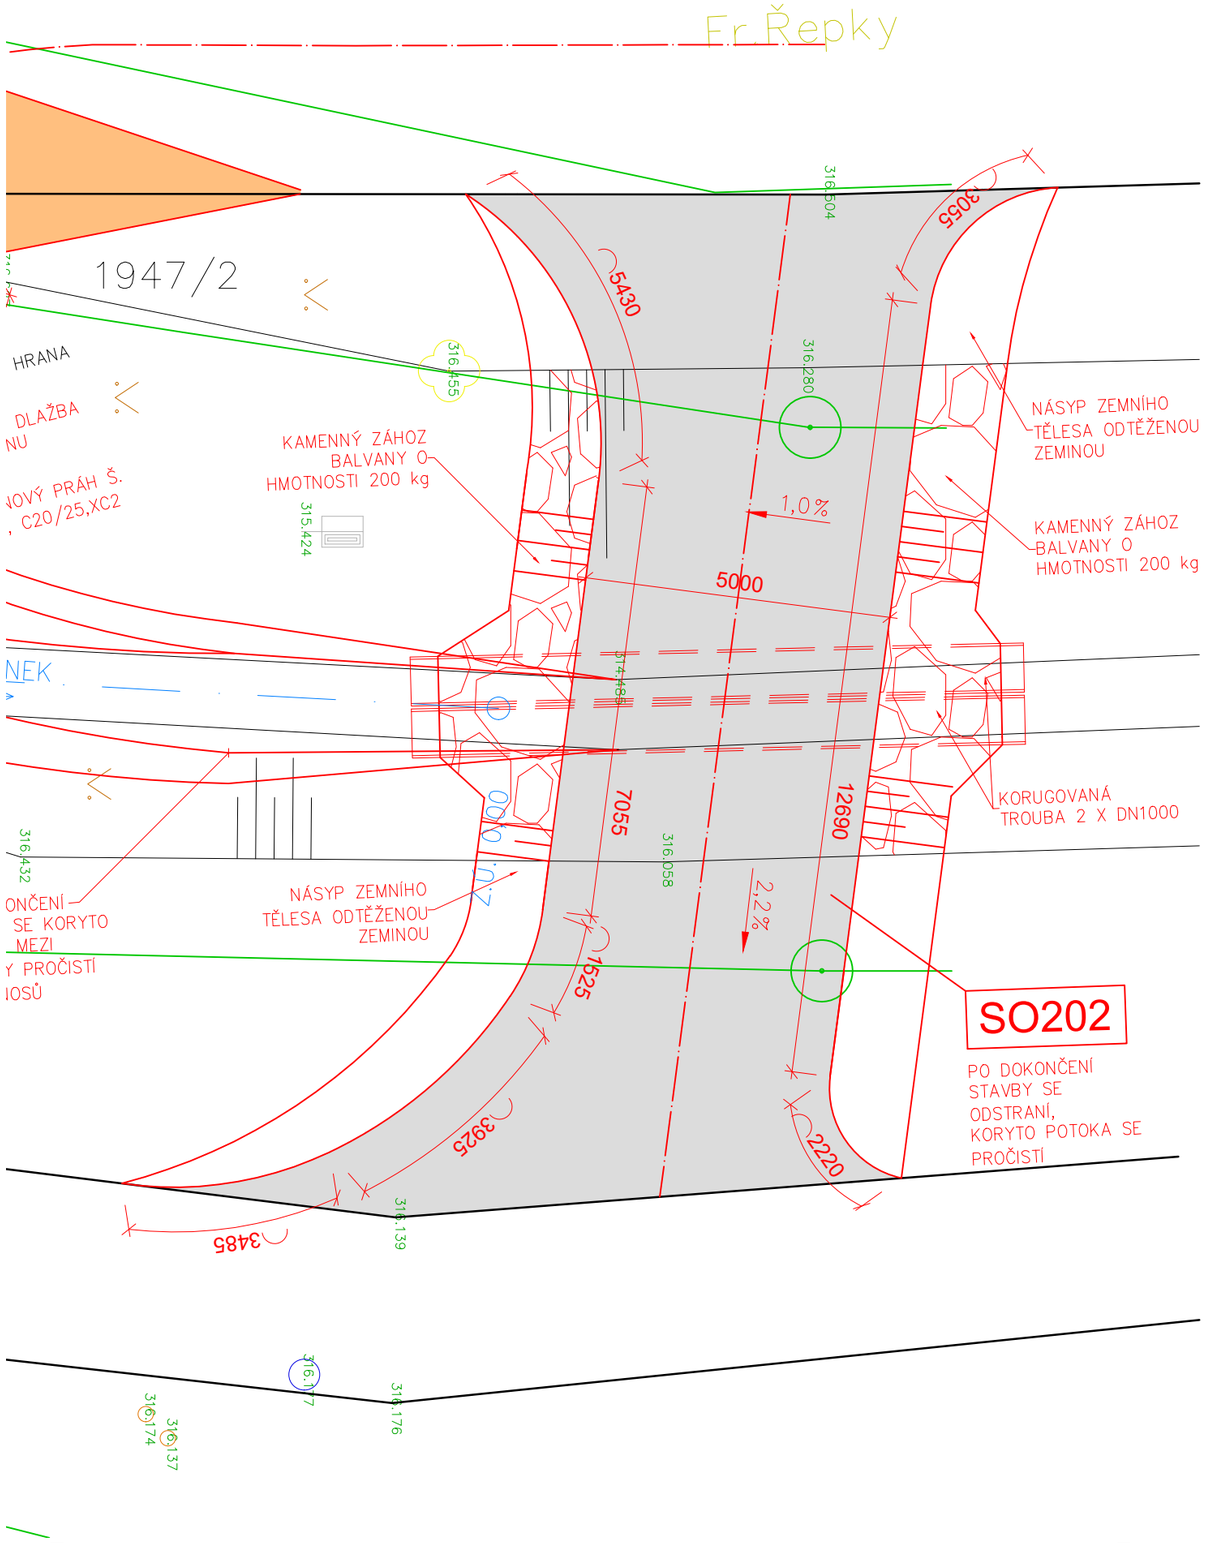

LEGENDA

- STÁVAJÍCÍ STAV
- NOVÝ STAV
- HRANICE KN
- 1947/1 ČÍSLO PARCEL KN
- REKONSTRUKCE VOZOVKY
- POVRCH DOČASNÉHO PŘEMOSTĚNÍ

SO 202

RYBÁK – PROJEKTOVÁNÍ STAVEB, spol. s r.o.
Havlíčkova 139/25a, 602 00 Brno, IČO: 25 32 56 80, Tel./Fax: 543 236 081, e-mail: rybak@rybak.cz
ČSN EN ISO 9001, č. certifikátu QMS–018–2004

HLAVNÍ INŽENÝR PROJEKTU : ING. VÍT RYBÁK
ZODPOVĚDNÝ PROJEKTANT : ING. VÍT RYBÁK
VYPRACOVAL : ING. ERIK BARKÁČ
KONTROLOVAL : ING. JIŘÍ BEDNAŘÍK

KATASTR : SVITÁVKA OBECNÍ ÚŘAD: SVITÁVKA
INVESTOR : MĚSTYS SVITÁVKA, HYBEŠOVA 166, SVITÁVKA 679 32
OBJEDNATEL : MĚSTYS SVITÁVKA, HYBEŠOVA 166, SVITÁVKA 679 32

AKCE :

SVITÁVKA, MOST NA UL. FR. ŘEPKY

PŘÍLOHA :
SITUACE PŘEMOSTĚNÍ

DATUM : III/2021
ZAKÁZK.Č. :
FORMÁT : 3xA4
MĚŘÍTKO : 1:50
SOUBOR :
STUPEŇ : DÚSP
SOUPRAVA
Č. PŘÍLOHY 2