



PŘÍČNÝ ŘEZ
M 1:25

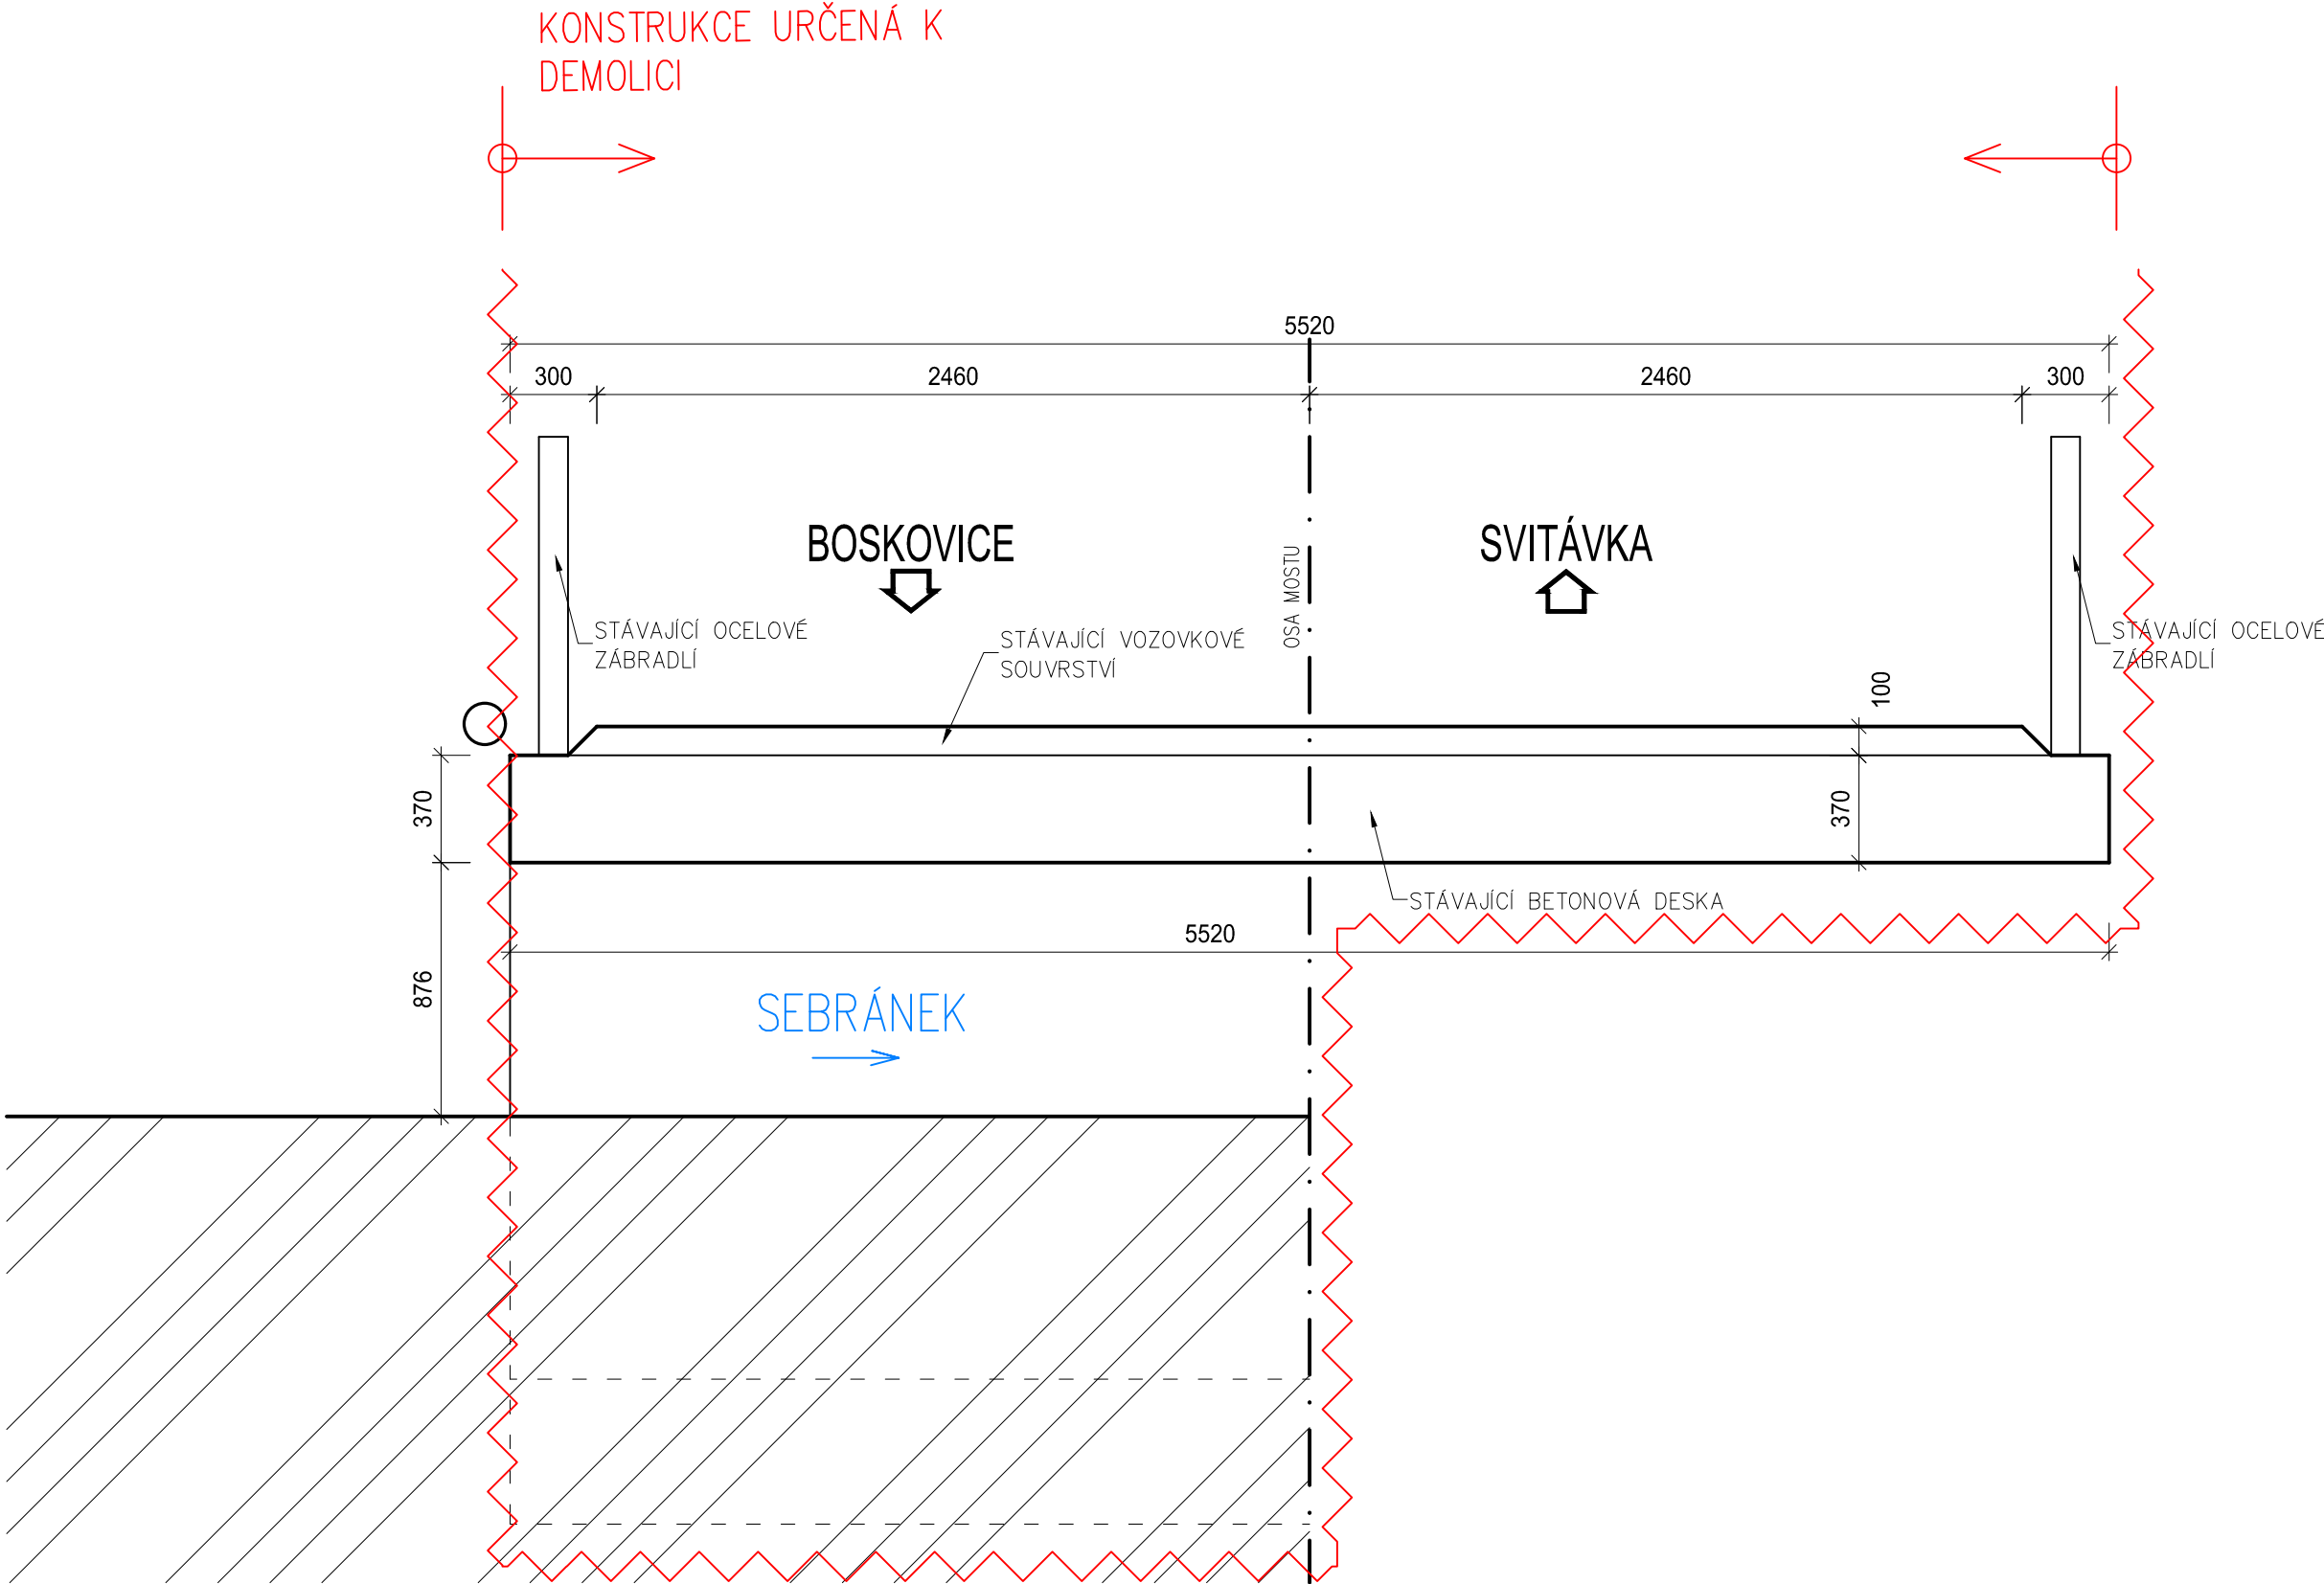

SO 001

	RYBÁK – PROJEKTOVÁNÍ STAVEB, spol. s r.o. Havlíčková 139/25a, 602 00 Brno, IČO: 25 32 56 80, Tel./Fax: 543 236 081, e-mail: rybak@rybak.cz ČSN EN ISO 9001, č. certifikátu QMS-018-2004	
	HLAVNÍ INŽENÝR PROJEKTU : ING. VÍT RYBÁK	
	ZODPOVĚDNÝ PROJEKTANT : ING. VÍT RYBÁK	
	VYPRACOVAL : ING. LADISLAV ŠKŮREK	
KONTOLOVAL : ING. JIŘÍ BEDNAŘÍK		
KATASTR : SVITÁVKA		DATUM : III/2021
INVESTOR : MĚSTYS SVITÁVKA, HYBEŠOVA 166, SVITÁVKA 679 32		ZAKÁZK.Č. :
OBJEDNATEL : MĚSTYS SVITÁVKA, HYBEŠOVA 166, SVITÁVKA 679 32		FORMÁT : 3xA4
AKCE :		MĚŘÍTKO : 1:25
SVITÁVKA, MOST NA UL. FR. ŘEPKY SO 001 DEMOLICE STÁVAJÍCÍHO MOSTU		SOUBOR :
		STUPEŇ : SOUPRAVA
PŘÍLOHA :		DÚSP
PŘÍČNÝ ŘEZ		Č. PŘÍLOHY 4