



VÝKRES DETAILŮ


DETAIL SE ZKOSENÍM
M 1:5

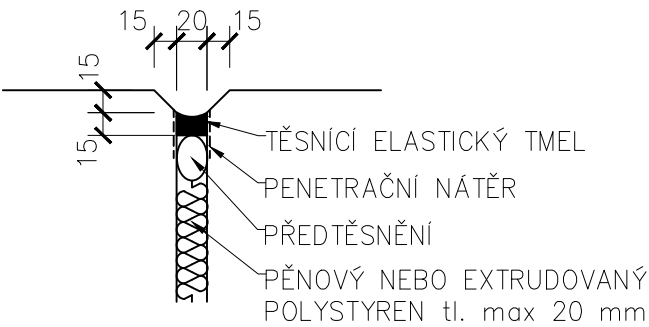

DETAIL BEZ ZKOSENÍ
M 1:5

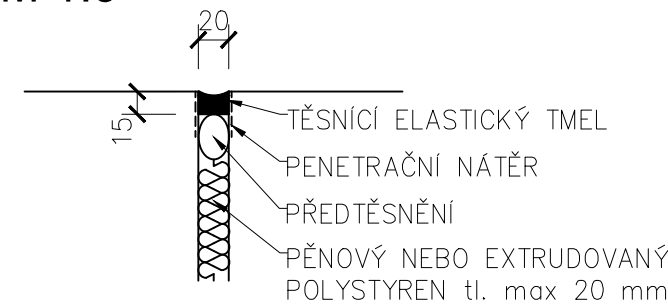


DETAIL LETOPOČTU
M 1:10

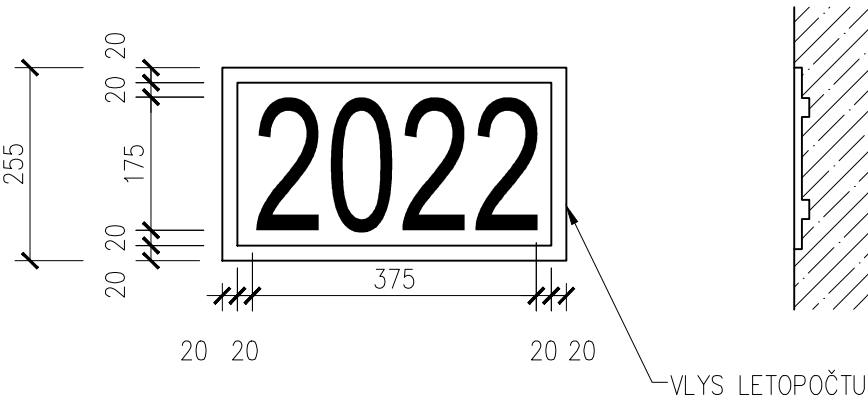

MOST BUDE OPATŘEN LETOPOČTEM S AKTUÁLNÍM ROKEM DLE REALIZACE STAVBY

DETAIL KOTVENÍ ŘÍMSY
M 1:5

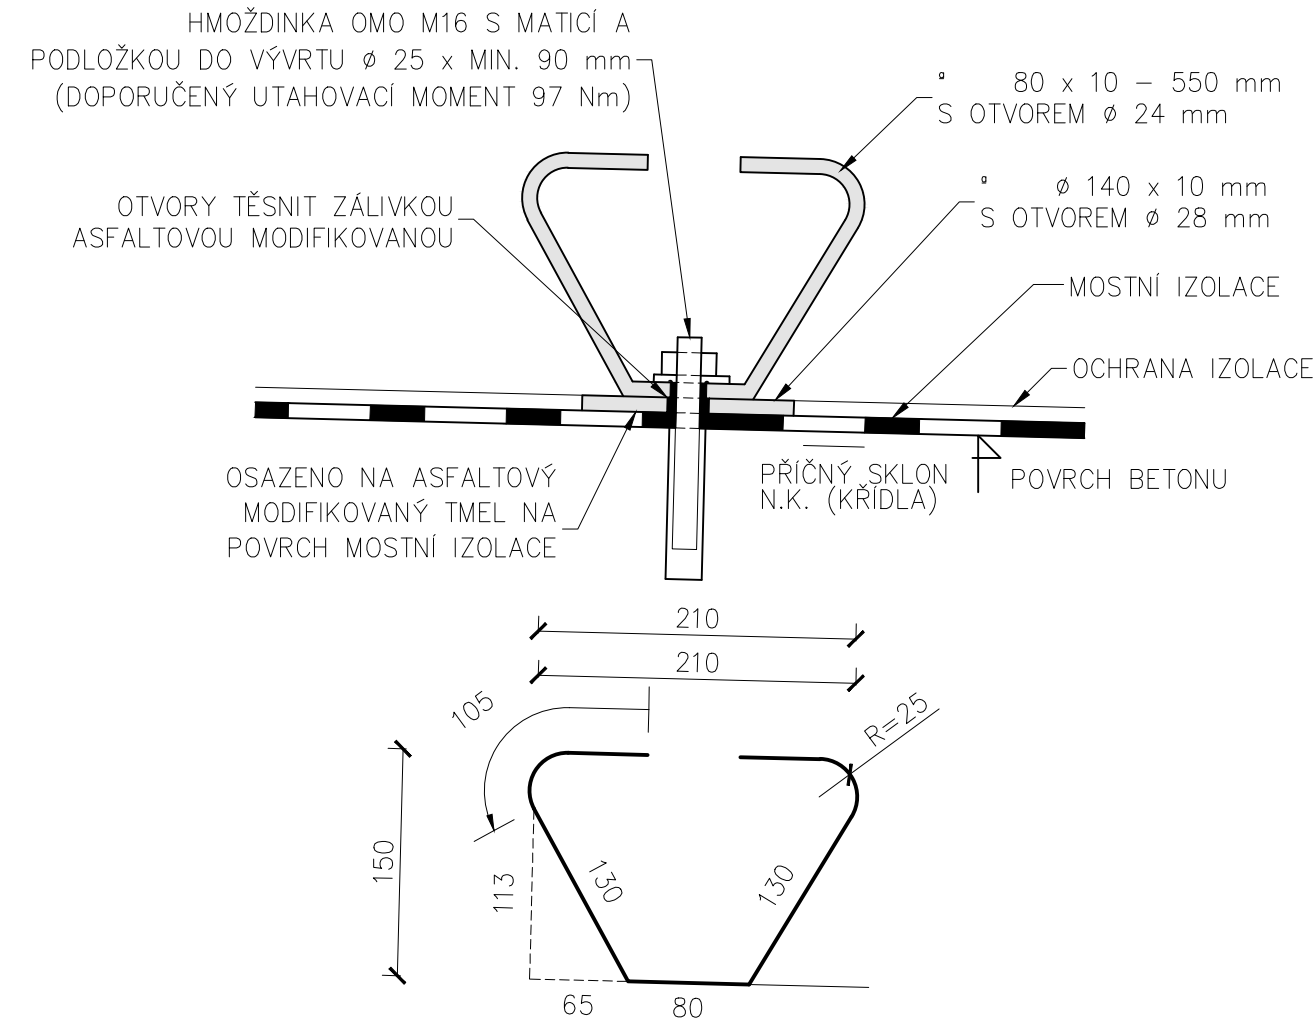


VÝPIS MATERIÁLU PRO KOTVENÍ ŘÍMS:

HMOŽDINKA OMO M16 S PODLOŽKOU A MATICÍ – 30ks
POVRCHOVÁ ÚPRAVA: POKOVENÍ (SOUČÁST DODÁVKY) + EPOXIDOVÝ NÁTĚR PO OSAZENÍ
POVRCHOVÁ ÚPRAVA: Zn 60 + EPOXIDOVÝ NÁTĚR

140 x 10 mm – 30 KS (OCEL 11 373)
80 x 10 – 550 mm – 30 KS (OCEL 11 373)
POVRCHOVÁ ÚPRAVA : ZN 60 + EPOXIDOVÝ NÁTĚR

SO 201

	RYBÁK – PROJEKTOVÁNÍ STAVEB, spol. s r.o. Havlíčkova 139/25a, 602 00 Brno, IČO: 25 32 56 80, Tel./Fax: 543 236 081, e–mail: rybak@rybak.cz ČSN EN ISO 9001, č. certifikátu QMS–018–2004	
	HLAVNÍ INŽENÝR PROJEKTU : ING. VÍT RYBÁK	
	ZODPOVĚDNÝ PROJEKTANT : ING. VÍT RYBÁK	
	VYPRACOVAL : ING. ERIK BARKÁČ	
KONTROLOVAL : ING. JIŘÍ BEDNAŘÍK		
KRAJ : SVITÁVKA		DATUM : III/2022
INVESTOR : MĚSTYS SVITÁVKA, HYBEŠOVA 166, SVITÁVKA 679 32		ZAKÁZK.Č. :
OBJEDNATEL : MĚSTYS SVITÁVKA, HYBEŠOVA 166, SVITÁVKA 679 32		FORMÁT : 3xA4
AKCE :		MĚŘÍTKO : 1:10, 5
SVITÁVKA, MOST NA UL. FR. ŘEPKY S0201 MOST NA UL. FR. ŘEPKY		SOUBOR :
		STUPEŇ : SOUPRAVA
PŘÍLOHA :		DÚSP
VÝKRES DETAILŮ		Č. PŘÍLOHY 10