



M 1:500/50

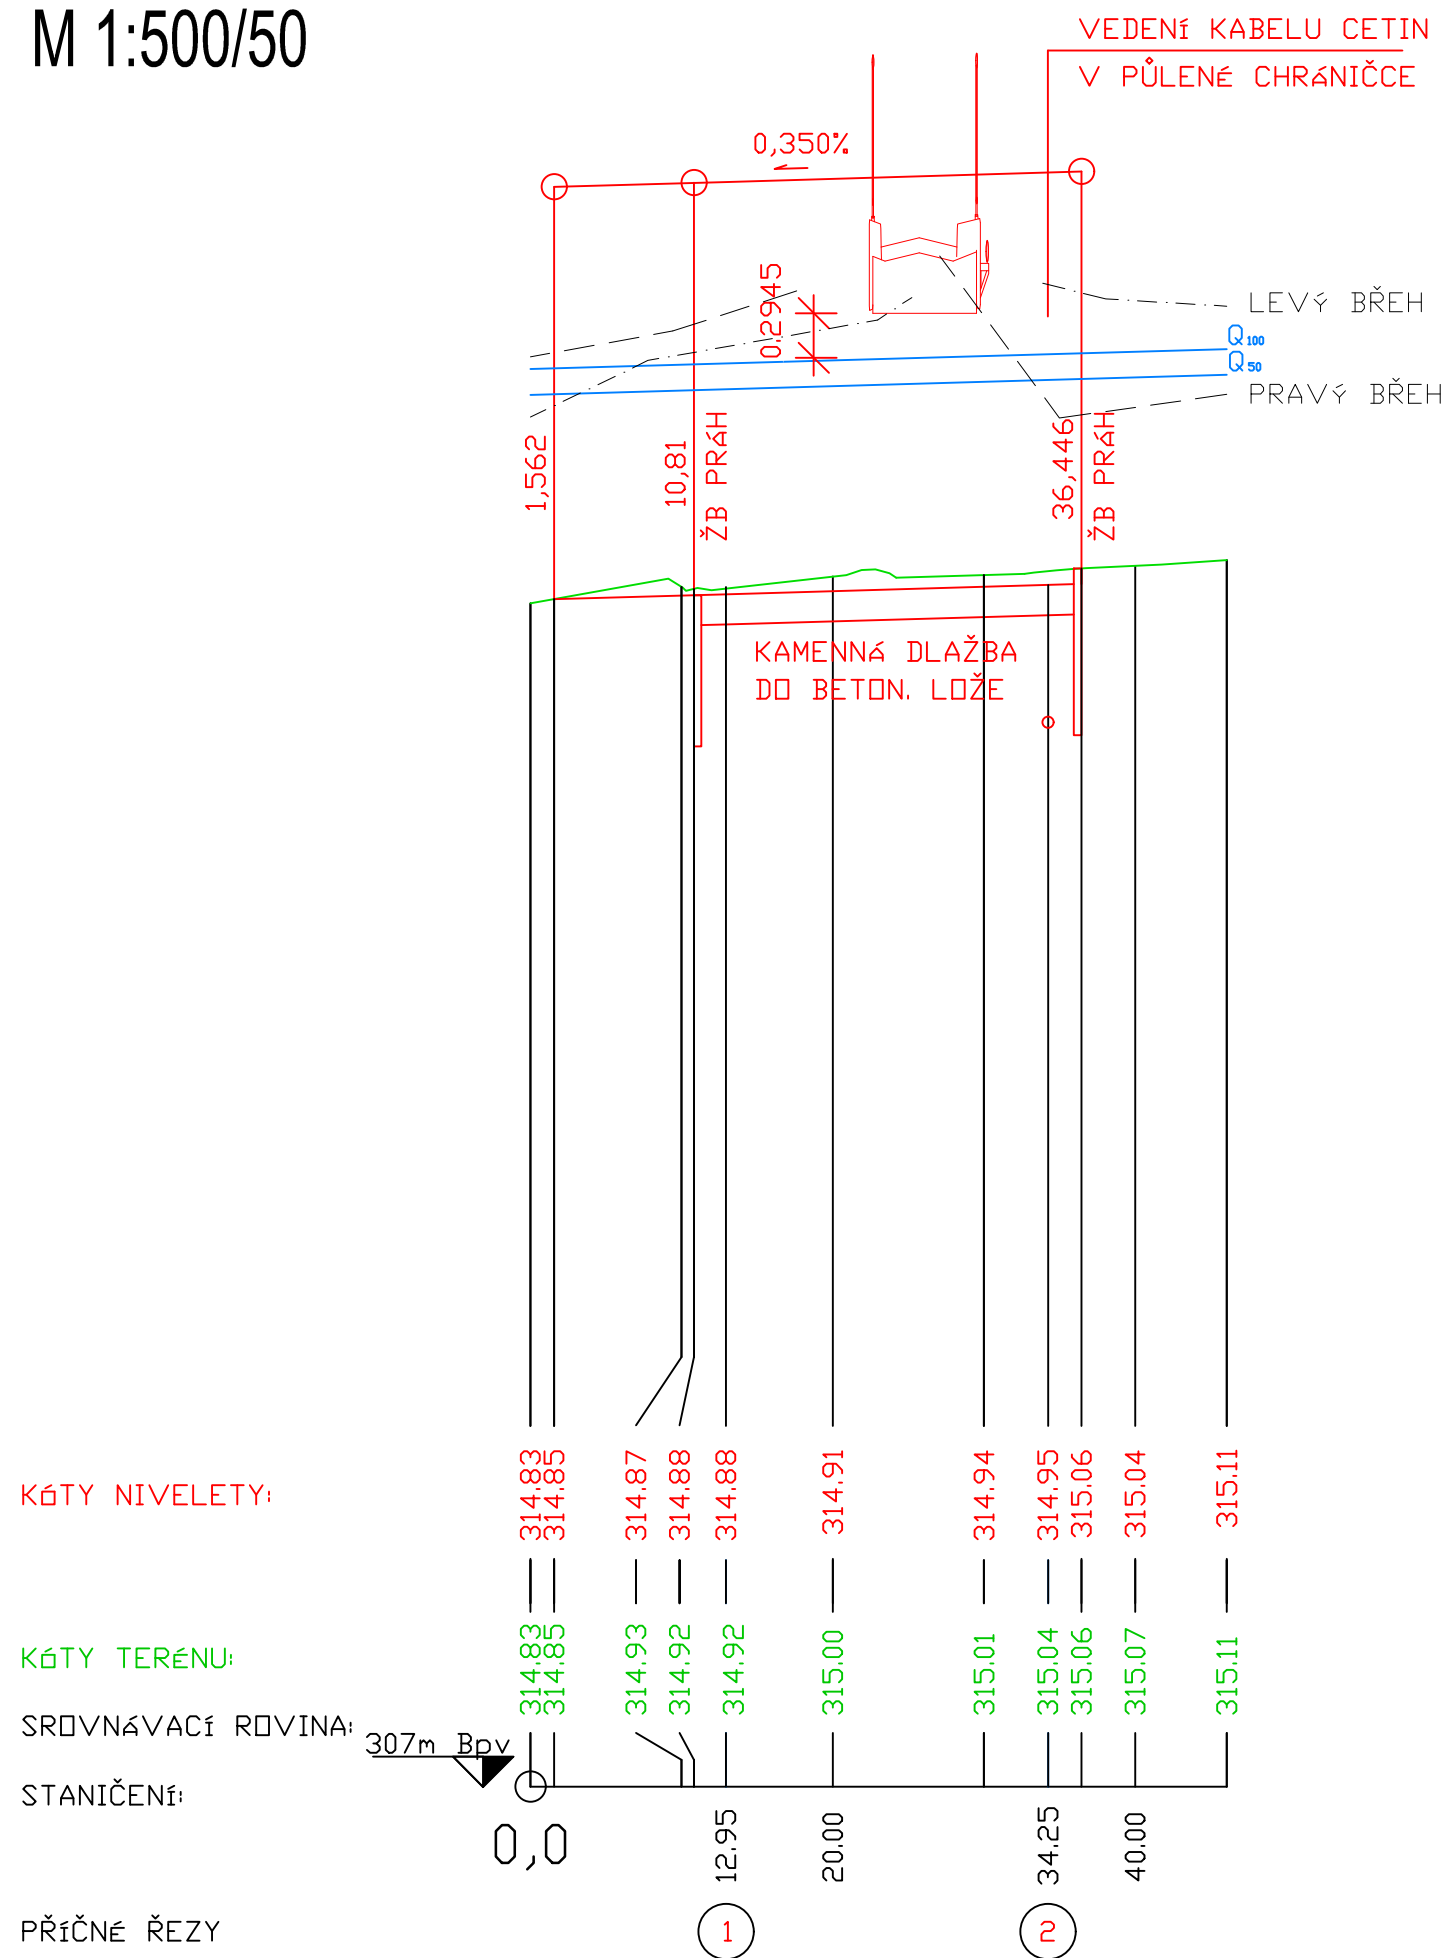

# SO 201

	<b>RYBÁK – PROJEKTOVÁNÍ STAVEB, spol. s r.o.</b> Havlíčkova 139/25a, 602 00 Brno, IČO: 25 32 56 80, Tel./Fax: 543 236 081, e-mail: rybak@rybak.cz ČSN EN ISO 9001, č. certifikátu QMS-018-2004	
	HLAVNÍ INŽENÝR PROJEKTU : ING. VÍT RYBÁK	
	ZODPOVĚDNÝ PROJEKTANT : ING. VÍT RYBÁK	
	VYPRACOVAL : ING. ERIK BARKÁČ	
	KONTOLOVAL : ING. JIŘÍ BEDNAŘÍK	

KATASTR : SVITÁVKA	OBCENÍ ÚŘAD: SVITÁVKA	DATUM : III/2022
INVESTOR : MĚSTYS SVITÁVKA, HYBEŠOVA 166, SVITÁVKA 679 32		ZAKÁZK.Č.:
OBJEDNATEL : MĚSTYS SVITÁVKA, HYBEŠOVA 166, SVITÁVKA 679 32		FORMÁT : 2xA4
AKCE :		MĚŘÍTKO : 1:500/50
<b>SVITÁVKA, MOST NA UL. FR. ŘEPKY</b> <b>S0201 MOST NA UL. FR. ŘEPKY</b>		SOUBOR :
		STUPEŇ : SOUPRAVA
		DÚSP
PŘÍLOHA :		Č. PŘÍLOHY
PODÉLNÝ PROFIL KORYTA		12