



1:100

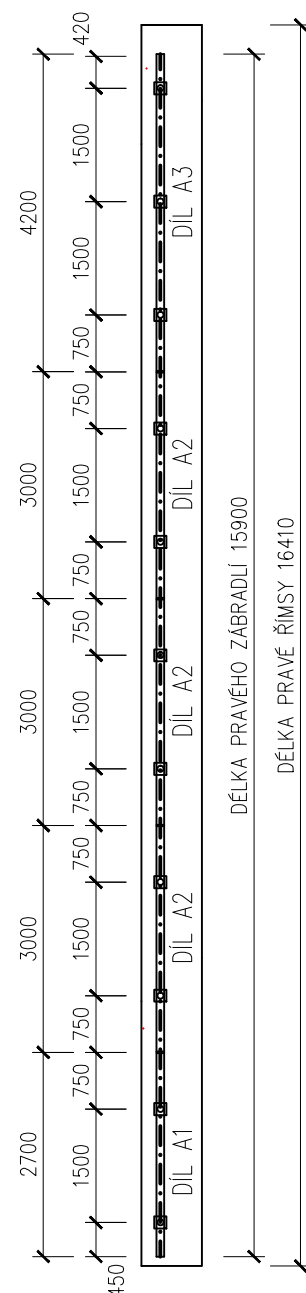


SVITÁVKA


SEBRANCE

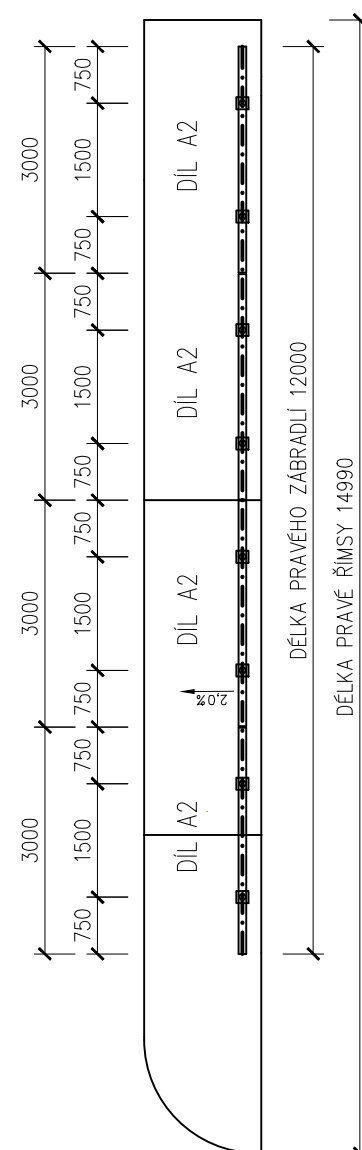

ŘEZ ZÁBRADLÍM
1:20

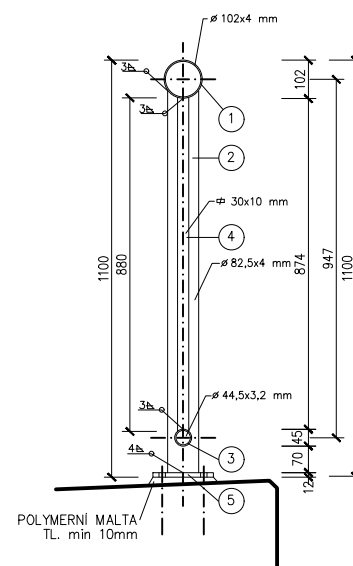

SO 201

	RYBÁK – PROJEKTOVÁNÍ STAVEB, spol. s r.o. Havlíčková 139/25a, 602 00 Brno, IČO: 25 32 56 80, Tel./Fax: 543 236 081, e-mail: rybak@rybak.cz ČSN EN ISO 9001, č. certifikátu QMS-018-2004		
	HLAVNÍ INŽENÝR PROJEKTU : ING. VÍT RYBÁK		
	ZODPOVĚDNÝ PROJEKTANT : ING. VÍT RYBÁK		
	VYPRACOVAL : ING. ERIK BARKÁČ		
	KONTROLOVAL : ING. JIŘÍ BEDNAŘÍK		
KATASTR : SVITÁVKA		OBECNÍ ÚŘAD: SVITÁVKA	
INVESTOR : MĚSTYS SVITÁVKA, HYBEŠOVA 166, SVITÁVKA 679 32		ZAKÁZK.Č. :	
OBJEDNATEL : MĚSTYS SVITÁVKA, HYBEŠOVA 166, SVITÁVKA 679 32		FORMÁT : 2x A4	
AKCE :		MĚŘÍTKO : 1:100,20	
SVITÁVKA, MOST NA UL. FR. ŘEPKY S0201 MOST NA UL. FR. ŘEPKY		SOUBOR :	
		STUPEŇ : SOUPRAVA	DÚSP
PŘÍLOHA :		Č. PŘÍLOHY	
VÝKRES TVARU ZÁBRADLÍ		9	