


KATASTR  
PARCELY  
POVRCH:

Svitávka [760943]		122,85m
* 1898/11		120,70m
nezpevněno - zatravněno		122,85m
* 2078/2 2,15m	RŠD2	RŠD3
		RŠ

## PODÉLNÝ PROFIL DEŠŤOVÁ KANALIZACE

MĚŘÍTKO DÉLEK 1 : 250  
MĚŘÍTKO VÝŠEK 1 : 100

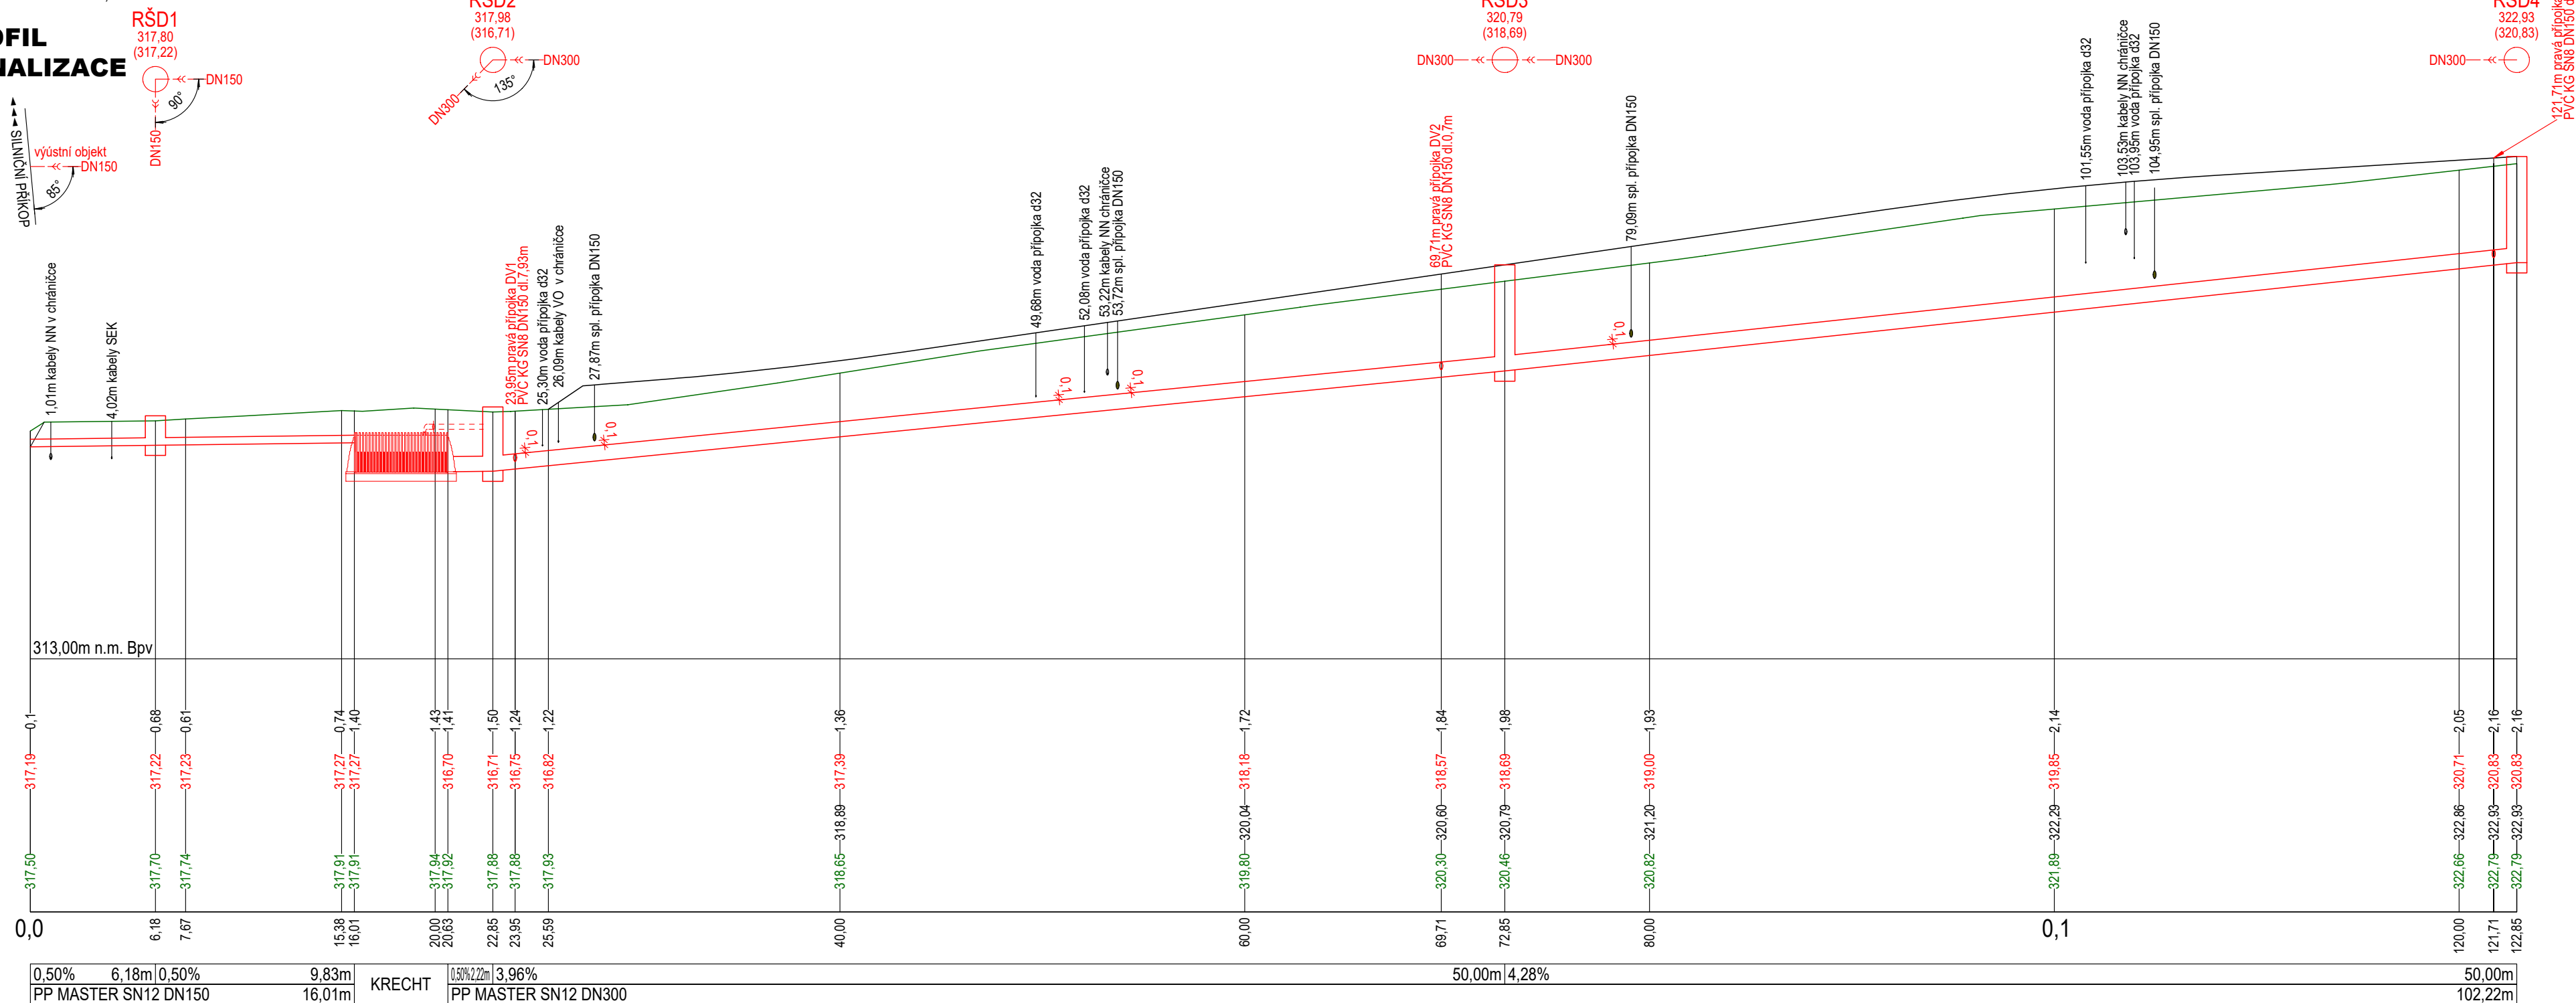

### SROVNÁVACÍ ROVINA:

HLOUBKA VÝKOPLU

## KÓTA DNA POTRUBÍ

NIVELETA VOZOVKY:


### KÓTY TERÉNU:

STANIČENÍ:

SPÁD NA DÉLKU:  
MATERIÁL NA DÉLKU

### Poznámka

- Stávající splašková kanalizace PP DN250 vedoucí v komunikaci ul. Havlíčkova, na kterou se napojuje navržená kanalizace pro navrženou lokalitu, má krytí pouze 1,17m. Dle této skutečnosti je prostor pro vedení přípojek pro první parcely na začátku návrhu značně stísněn. Při realizaci je nutno dát velký pozor, aby nevznikla kolize přípojek.
- Krytí sítí je navrženo následovně: kanalizace 1,8m, vodovod 1,5m, plynovod 1,0m. Krytí navržené spl. kanalizace za napojením na stávající řad je nižší, vlivem malé hloubky stávajícího řadu.

Ved. projektant	Odp. projektant	Projektant	Vypracoval	 <b>BESIA - ING. BRÁZDA s. r. o.</b> projektová a inženýrská činnost Smetanova 299/4, Blansko 678 01 tel.: 516 412 038 e-mail: besta@besta-blansko.cz	
Ing. Jan Brázda		Bc. Josef Šafránek			
Stavebník	Městys Svitávka, Hybešova 166, 679 32 Svitávka				
<b>RD Svitávka ul. Havlíčkova</b> <b>Inženýrské sítě a komunikace</b> <b>k.ú. Svitávka [760943]</b> <b>SO 305 Dešťová kanalizace</b>				stupeň PD	DUSP
				formát	3 A4
				datum	3/2024
				zakázka č.	042024
<b>Podélný profil</b>				měřítko <b>1:250/100</b>	příloha <b>D.2.3</b>