



VZOROVÝ ŘEZ
ÚSEK Č.1

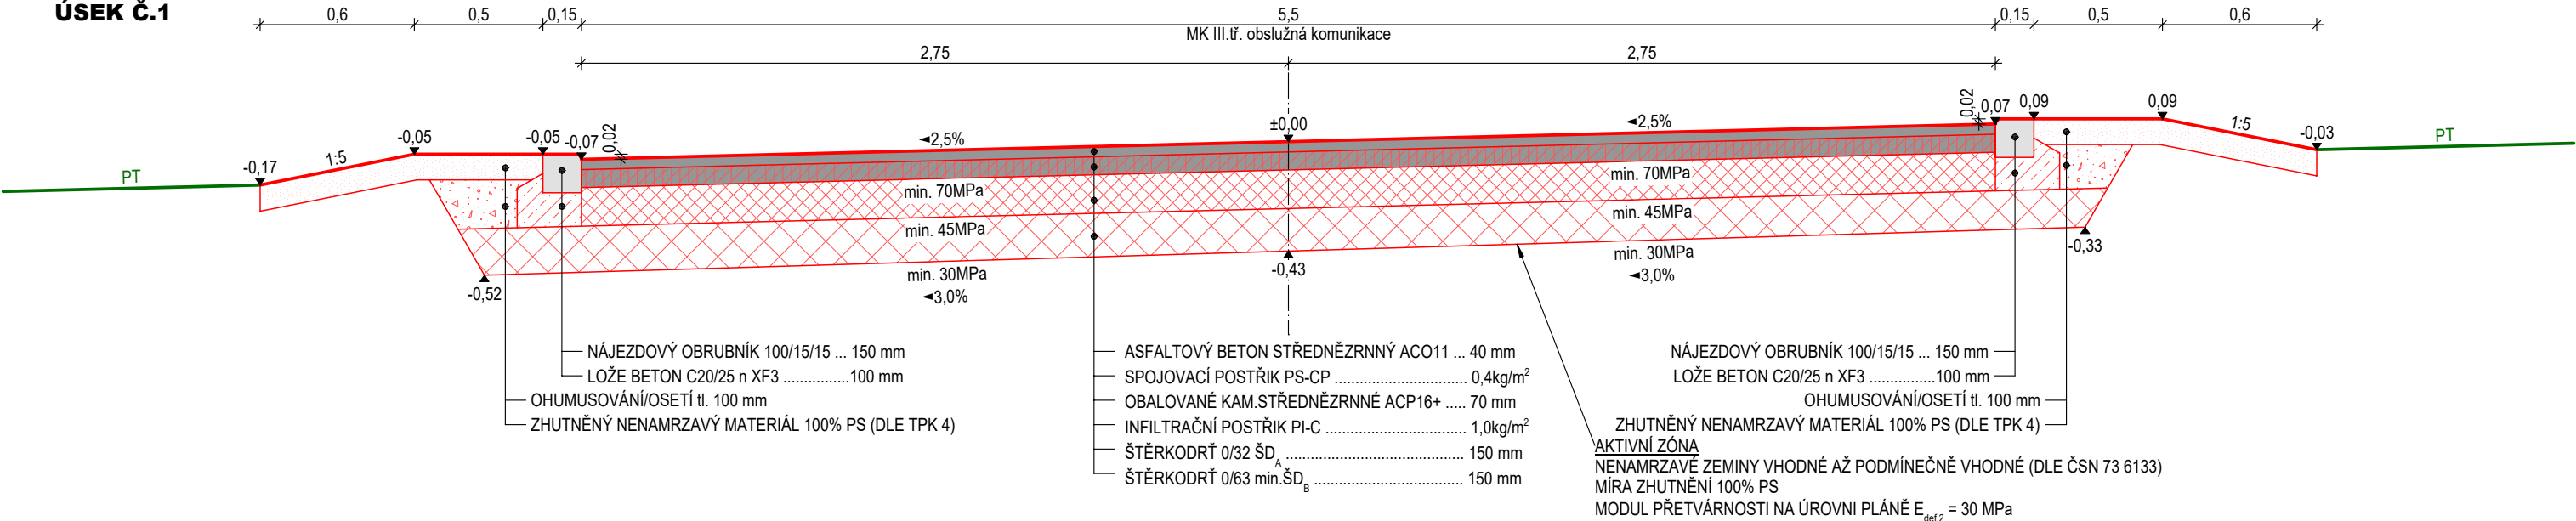

VZOROVÝ ŘEZ
ÚSEK Č.2

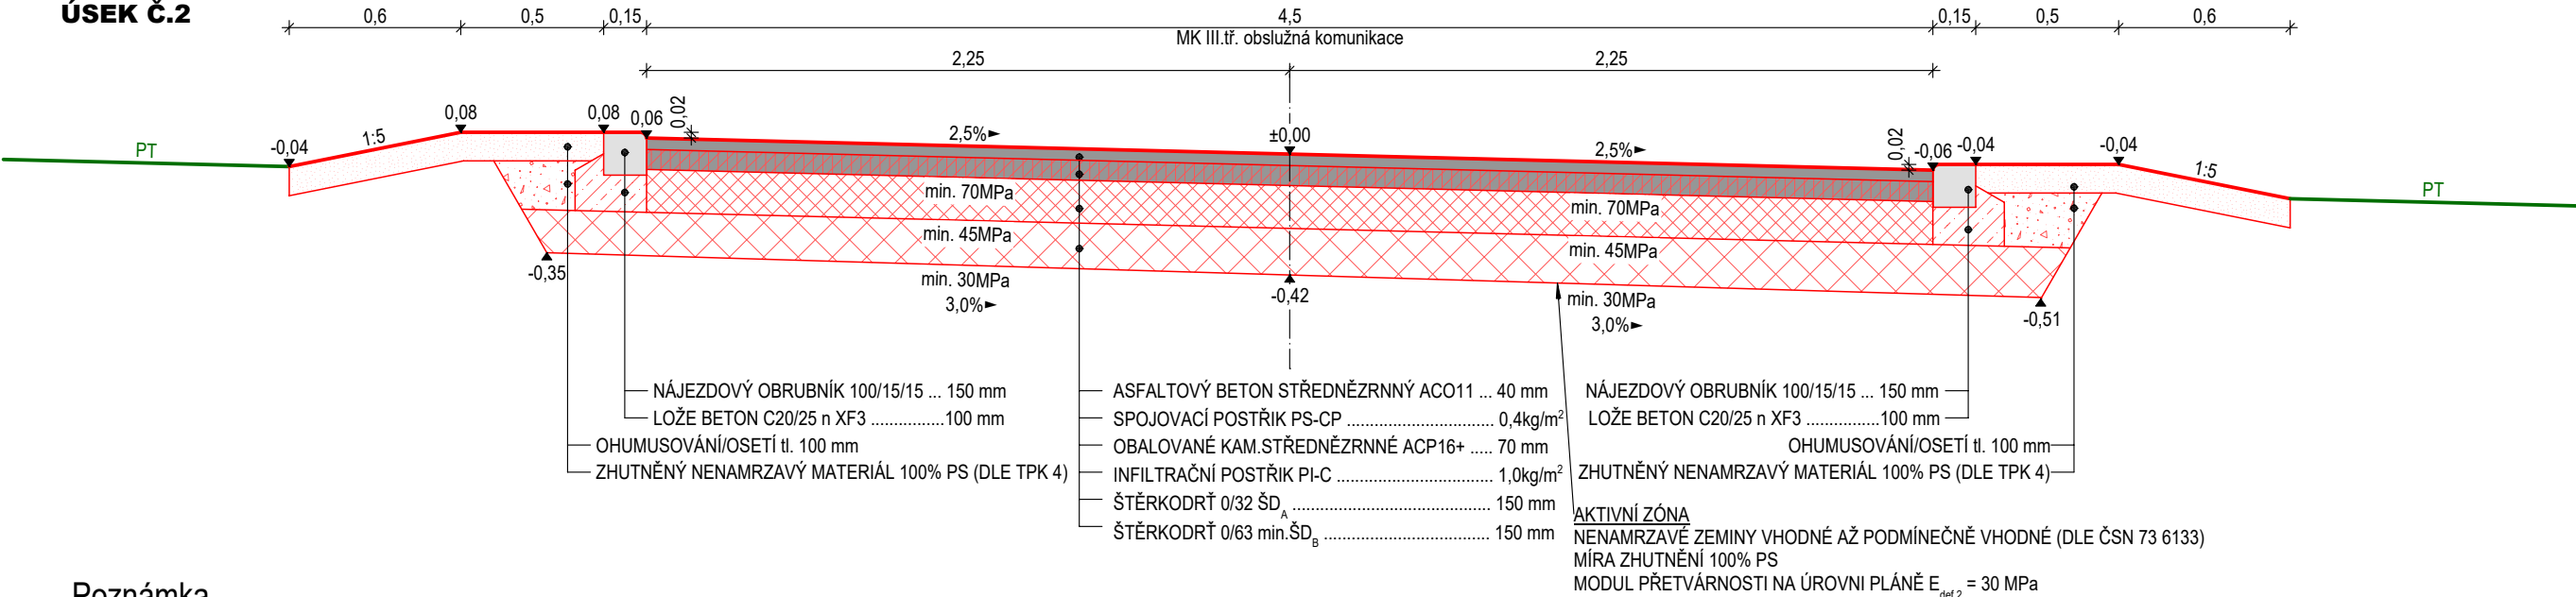

Poznámka

- Aktivní zóna: nenamrzavé zeminy vhodné až podmíněčně vhodné dle ČSN 73 6133, zhutnění 100% PS, modul přetvárnosti na úrovni pláne $E_{def,2} = 30$ [MPa].
- Dosypávka za obrubou: nenamrzavé zeminy vhodné až podmíněčně vhodné dle ČSN 73 61 333, zhutnění 100% PS (dle TPK 4).
- V případě výskytu výrazně odlišné únosnosti pláně (rozbrídavé, hlíny/jíly s vyšší plasticitou, nebo jinak neúnosné zeminy) na staveništi než předpokládá PD, musí dojít k zajištění pláně vhodnou sanací a musí být upraven postup následující výstavby tak, aby nebyla dotčena statická únosnost konstrukce.

| | | | | |
|--|--|--------------------|------------|--|
| Ved. projektant | Odp. projektant | Projektant | Vypracoval | <div><div><div></div><div>BESTA - ING. BRÁZDA s. r. o. projektová a inženýrská činnost Smetanova 299/4, Blansko 678 01 tel.: 516 412 038 e-mail: besta@besta-blansko.cz</div></div><div><div>stupeň PD</div><div>DUSP</div></div><div><div>formát</div><div>2 A4</div></div><div><div>datum</div><div>3/2024</div></div><div><div>zakázka č.</div><div>042024</div></div><div><div>měřítko</div><div>1:25</div></div><div><div>příloha</div><div>D.3</div></div></div> |
| Ing. Jan Brázda | | Bc. Josef Šafránek | | |
| | | | | |
| Stavebník | Městys Svitávka, Hybešova 166, 679 32 Svitávka | | | |
| RD Svitávka ul. Havlíčkova Inženýrské sítě a komunikace k.ú. Svitávka [760943] SO 101 Místní komunikace | | | | |
| Vzorové řezy | | | | |