




ÚSEK Č.1
ŘEZ 5
100,00m
V PŘÍMÉ

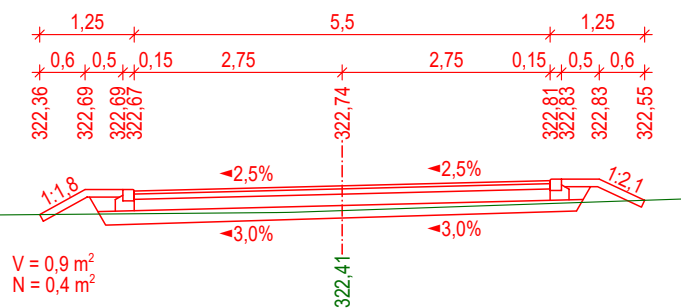


ÚSEK Č.2
ŘEZ 1
20,00m
V PŘÍMÉ

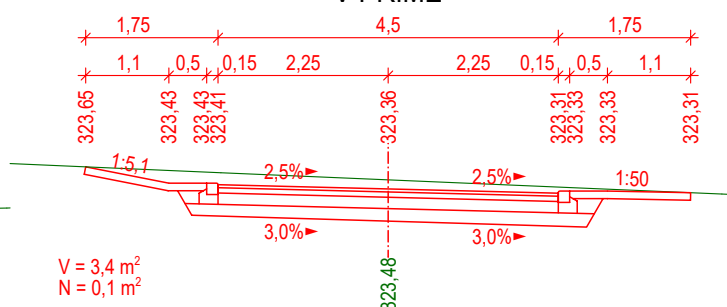

ÚSEK Č.1
ŘEZ 4
80,00m
V PŘÍMÉ

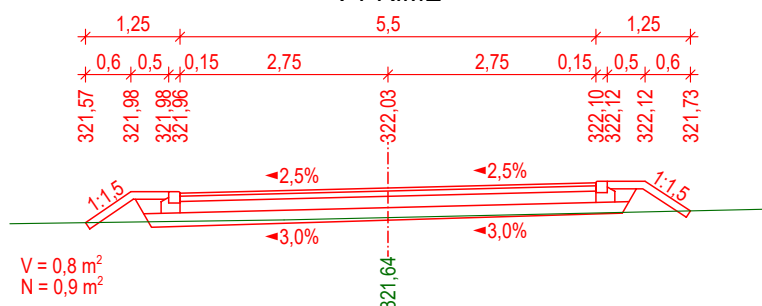

Ved. projektant	Odp. projektant	Projektant	Vypracoval	 BESIA - ING. BRÁZDA s. r. o. projektová a inženýrská činnost Smetanova 299/4, Blansko 678 01 tel.: 516 412 038 e-mail: besta@besta-blansko.cz	
Ing. Jan Brázda		Bc. Josef Šafránek			
Stavebník	Městys Svitávka, Hybešova 166, 679 32 Svitávka				
RD Svitávka ul. Havlíčkova Inženýrské sítě a komunikace k.ú. Svitávka [760943] SO 101 Místní komunikace				stupeň PD	DUSP
				formát	A4
				datum	3/2024
				zakázka č.	042024
Příčné řezy				měřítko 1:100	příloha D.6