


ŘEZ A - A'

m 1:100

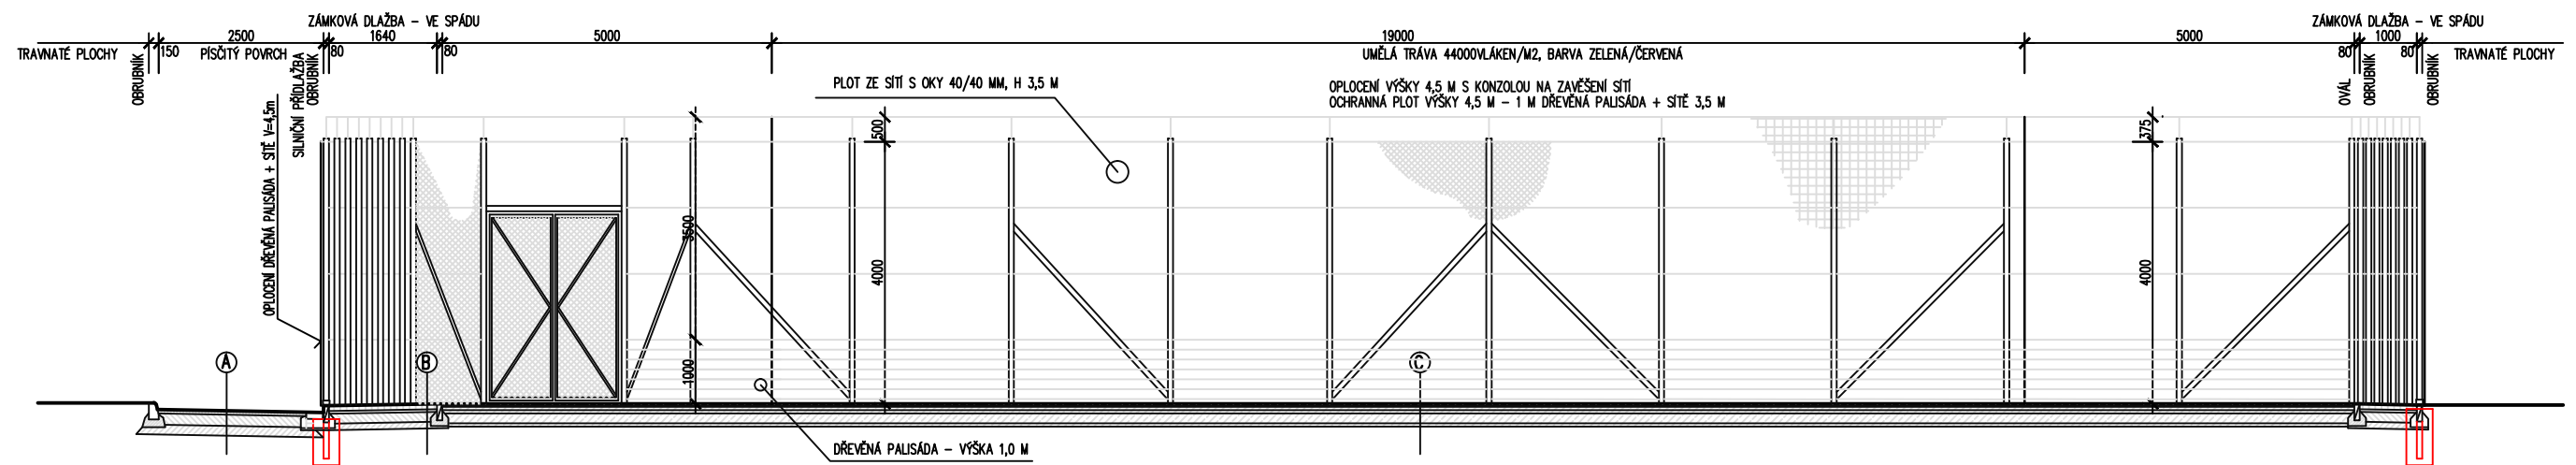

- Ⓐ
- HUTNĚNÝ ŠTĚRK - TL. 60mm
 - KAMENIVO ZPEVNĚNÉ CEMENTEM - TL. 170mm
 - ŠTĚRKOPÍSEK - TL. 150mm
 - ZHUTNĚNÝ ROSTLÝ TERÉN

- Ⓑ
- ZÁMKOVÁ DLAŽBA - TL. 80mm
 - DRŤ FRAKCE 4/6 - TL. 40 mm
 - ŠTĚRKODRŤ FRAKCE 8-63 - TL. 150 mm
 - ŠTĚRKOPÍSEK - TL. 100mm

- Ⓒ
- UMĚLÁ TRÁVA - 44000VLÁKEN/m2, BARVA ZELENÁ/ČERVENÁ TL. 15 mm
 - ODOLNOST PROTI VLIVU POČASÍ A UV ŽÁŘENÍ
 - HUTNĚNÁ PROSÍVKA FRAKCE 0-4 - TL. 30 mm
 - HUTNĚNÁ ŠTĚRKODRŤ FRAKCE 4-8 - TL. 30 mm
 - HUTNĚNÁ ŠTĚRKODRŤ FRAKCE 8-16 - TL. 50 mm
 - HUTNĚNÁ ŠTĚRKODRŤ FRAKCE 32-63 - TL. 200 mm
 - ZHUTNĚNÝ ROSTLÝ TERÉN

CELKOVÁ TLOUŠŤKA SKLADBY : 325 MM

ZODP. PROJEKTANT Ing. Chloupek	VYPRACOVAL Ing. Chloupek	KRESLIL	KONTROLOVAL	ATL Projekt s.r.o. IČ: 275 265 69 Tel.: 777 274 009 Česká 11, 679 61 Letovice	
ST. ÚŘAD Boskovice				FORMÁT	2 A4
INVESTOR Městys Svitávka, Hybešova 166, 679 32 Svitávka				DATUM	10 - 2020
RELAXAČNÍ CENTRUM SPORTU Místo stavby: k.ú. Svitávka - P.Č. 56/2, ST. 34, 457, 46/1, 46/2				ÚČEL	
				Č. ZAKÁZKY	45 - 2020
ŘEZ A - A'				ARCH. ČÍSLO	ČÍSLO VÝKRESU 103
				MĚŘÍTKO 1:100	