


VZOROVÁ ULIČNÍ VPUST

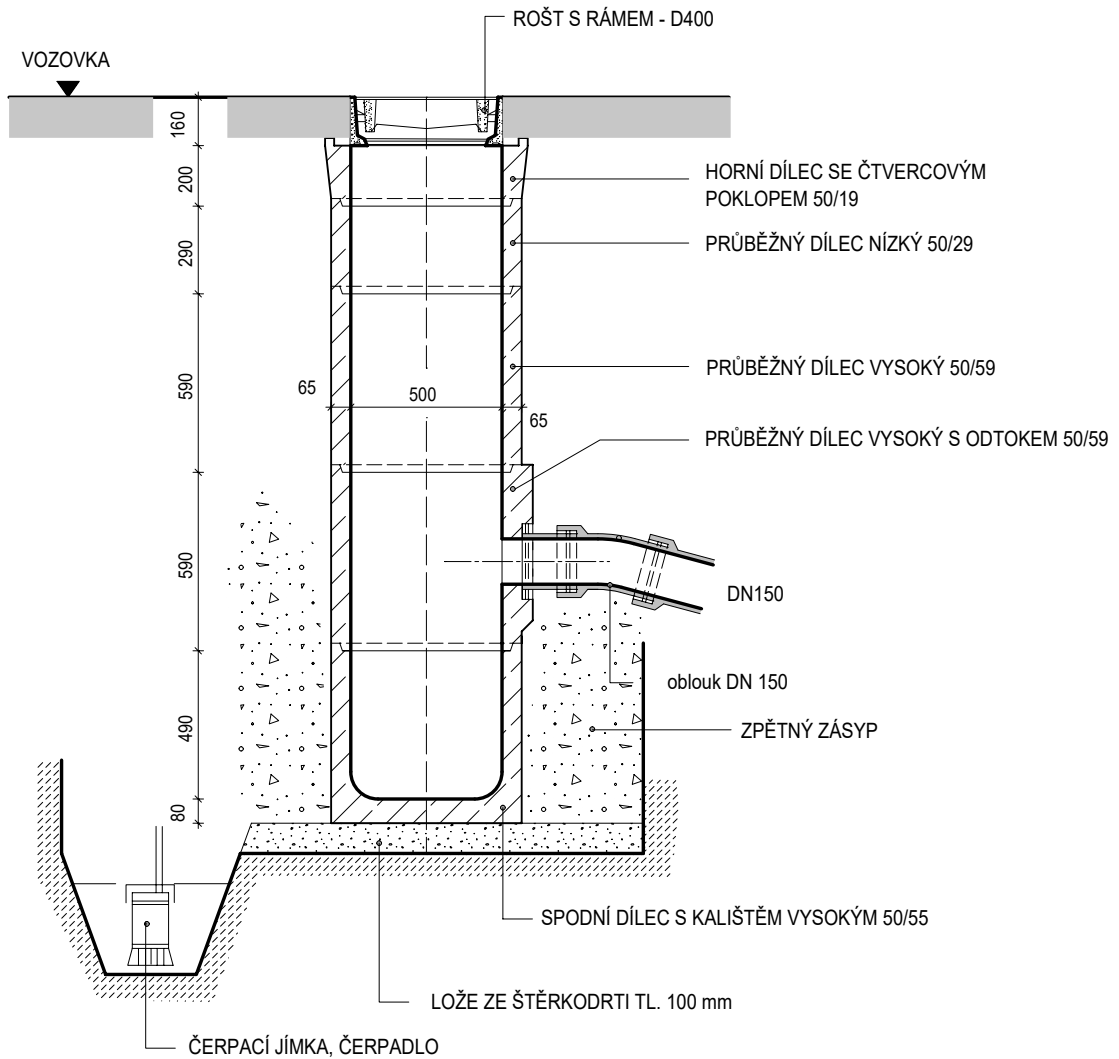

POZNÁMKA:

- VÝŠKU ŠACHTY LZE UPRAVIT KOMBINACÍ JEDNOTLIVÝCH DÍLCŮ
- ČERPACÍ JÍMKA PROVÉST PŘI VÝSKYTU SPODNÍ VODY
- DÍLCE ULOŽIT DO STYKOVÉ CEMENTOVÉ MALTY

ODP. PROJEKTANT	VYPRACOVAL	KRESLIL	ODEHNAL PETR <i>projektová a inženýrská činnost</i> Zahradní 676, 679 06 Jedovnice e - mail : p.oda@seznam.cz	
ODEHNAL PETR	ODEHNAL PETR	ODEHNAL PETR		
STAVEBNÍK: Městys Svitávka , Hybešova 166, 679 32 Svitávka				
<u>Komunikace "Ke kostelu"</u> SVITÁVKA			STUPEŇ PD	PDPS
			FORMÁT	A4
			DATUM	01/2021
			Č. ZAKÁZKY	04/2021
VZOROVÁ ULIČNÍ VPUST			MĚŘÍTKO 1:25	Č. PŘÍLOHY 6.