
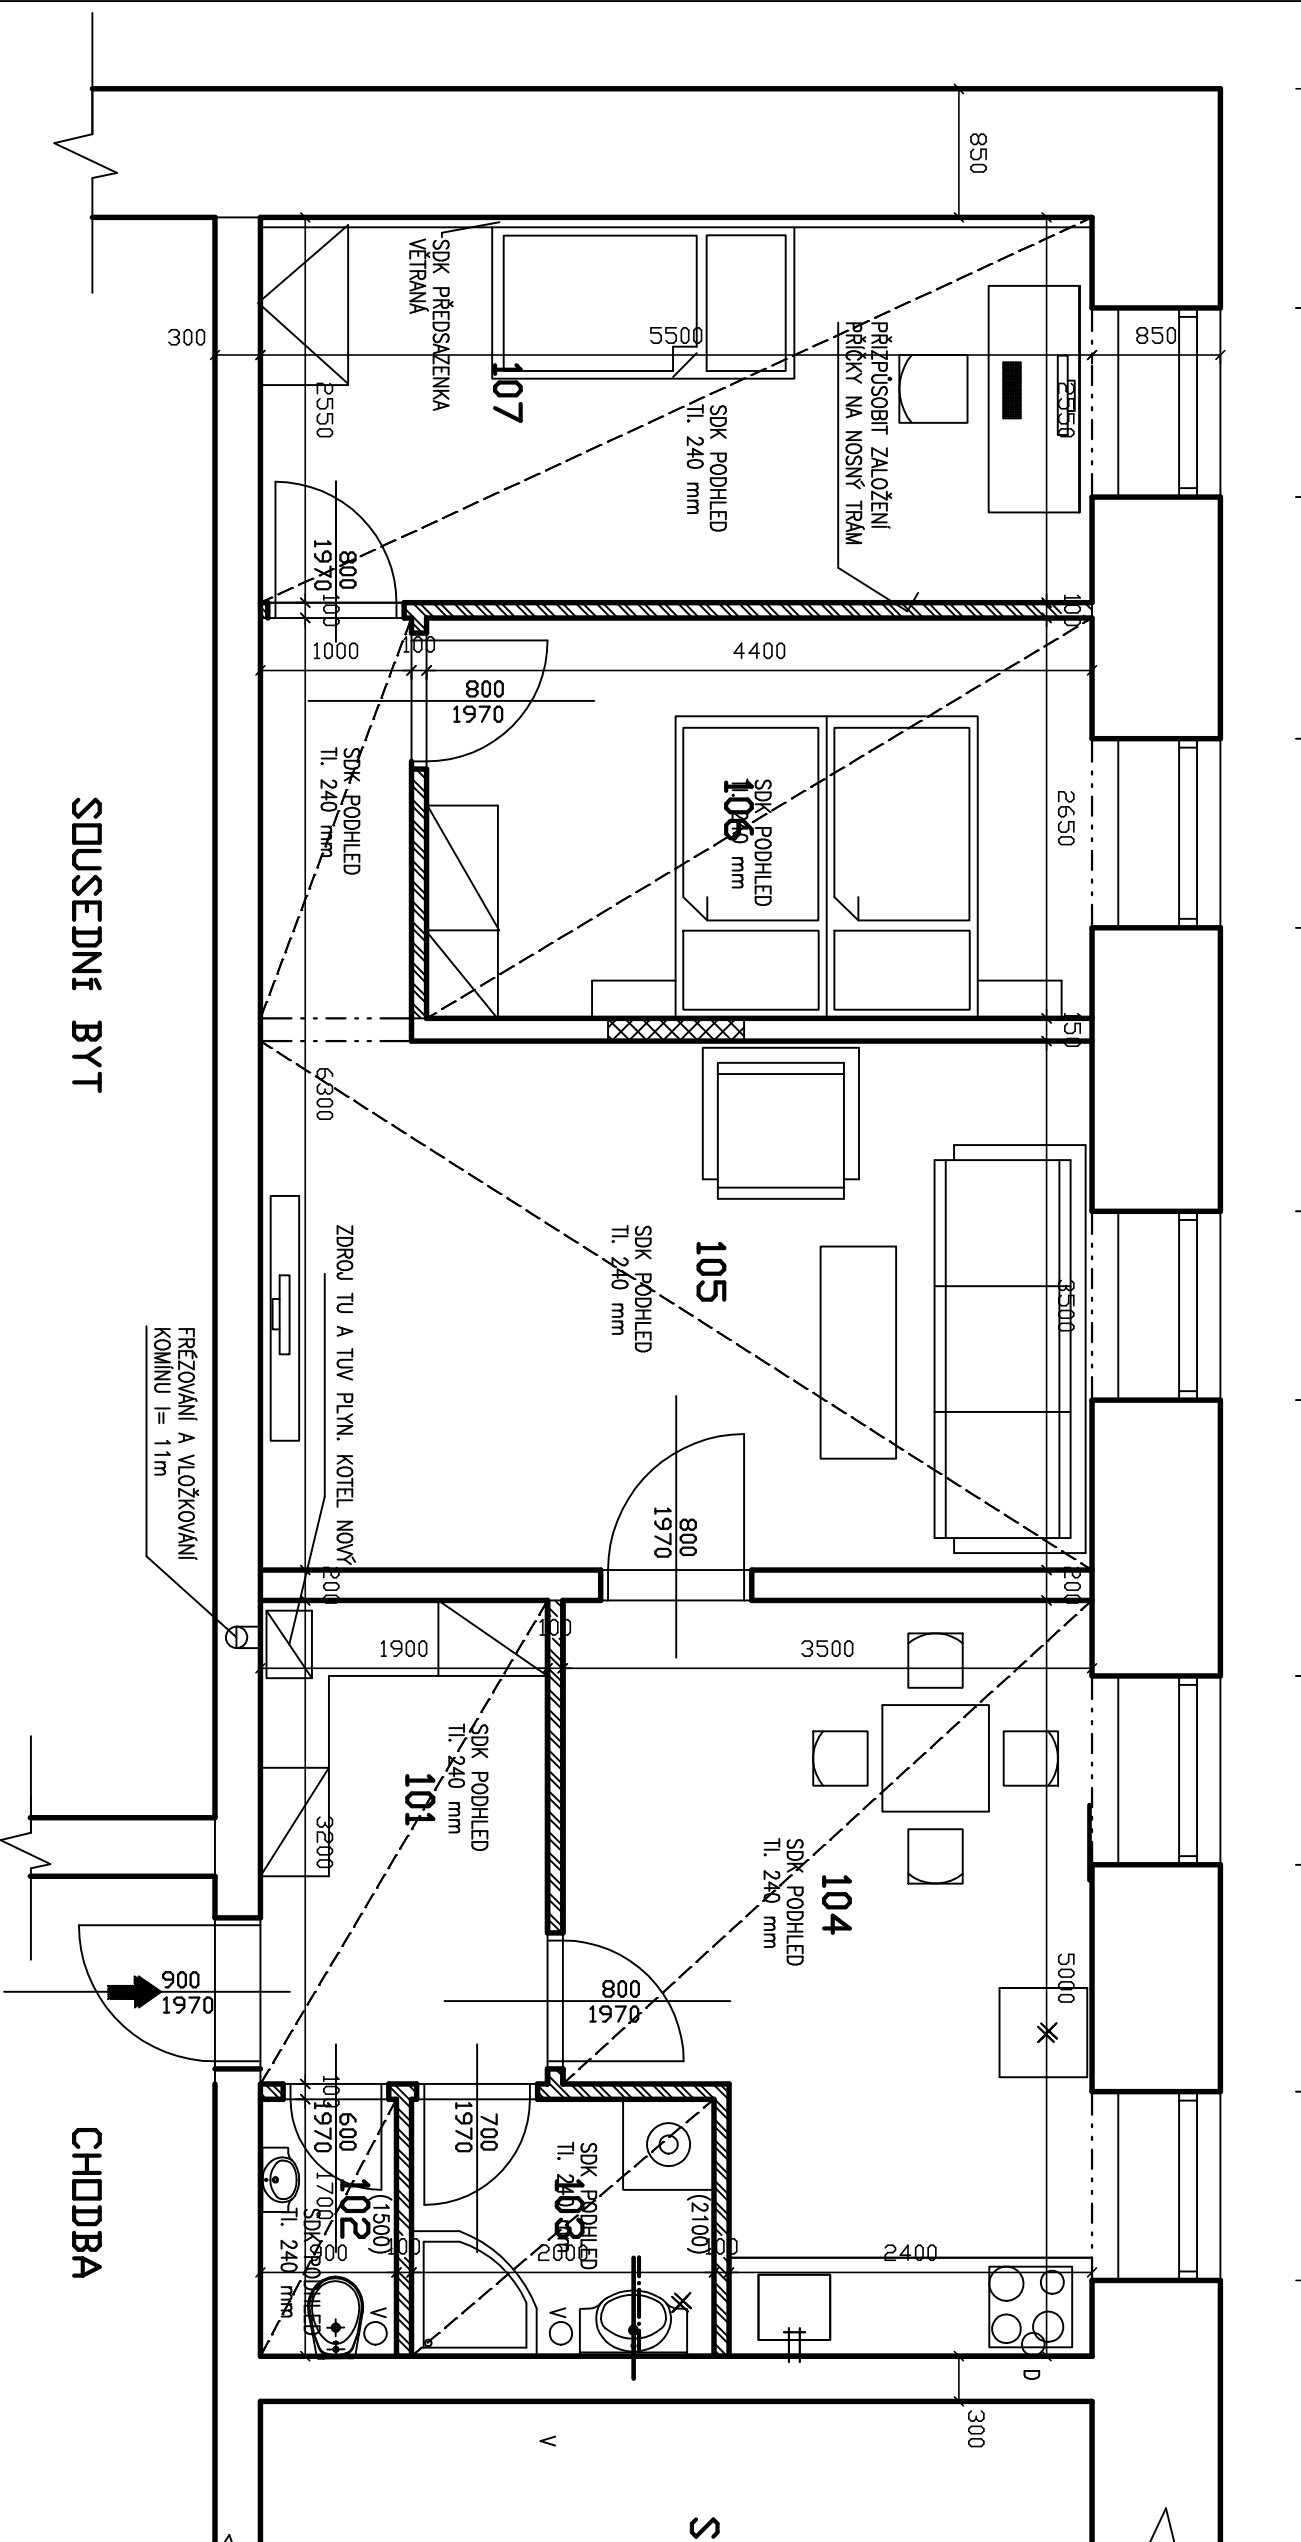


NOVÝ STAV

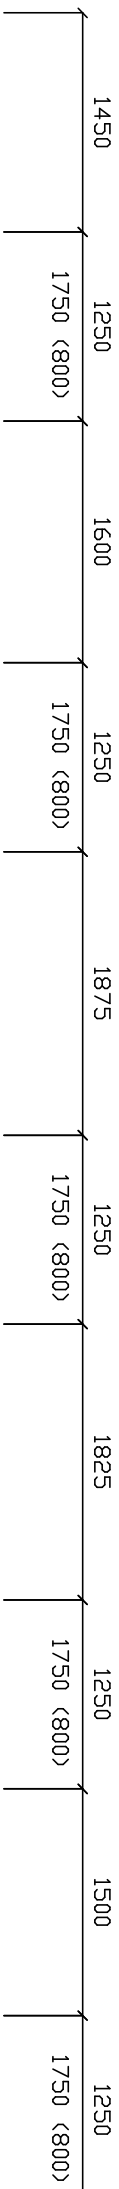

LEGENDA MÍSTNOSTI

ČÍSLO	ÚČEL MÍSTNOSTI	PLOCHA	DŘUH PODLAHY	POZNÁMKA
101	ZADVĚŘÍ	6	LAMINÁTOVÁ PODLAHA	LÍŠTA MDF
102	WC	1,5	KERAMICKÁ DLAŽBA	OBKLAD KERAM. h=1500 mm
103	KOUPELNA	3,4	KERAMICKÁ DLAŽBA	OBKLAD KERAM. h=2100 mm
104	KUCHYŇE	15,5	LAMINÁTOVÁ PODLAHA	LÍŠTA MDF
105	OBYVACÍ POKOJ	22	LAMINÁTOVÁ PODLAHA	LÍŠTA MDF
106	LOŽNICE	11,8	LAMINÁTOVÁ PODLAHA	LÍŠTA MDF
107	POKOJ	14	LAMINÁTOVÁ PODLAHA	LÍŠTA MDF
	ÚZITNÁ PLOCHA CELKEM	74,2		

LEGENDA MATERIÁLŮ

	ZDIVO SMÍŠENÉ
	PŘÍKRY YTONG 100mm
	ZAZDÍMKA CP

D ODTAĚ DIGESTOŘE NA PŮDU
V VENTILÁTOR - ODTAĚ NA PŮDU
PODLAHOVÁ PLOCHA BYTU MÁ VŠAKOVÝ ROZDÍL 180MM, PO DEMONTÁŽI SKLADBY PODLAHY NA NOSNÉ TRÁMY NUNO VYROVNAT!

REKONSTRUKCE BYTU

PROJEKTANT		A3
VED. PROJEKTANT	ING. ARCH. JIŘÍ HLOUŠEK	
INVESTOR	Městys Svítávka, Hybešova 166, Svítávka 67932	
MÍSTO STAVBY	p.č.st. 43/1, k.ú. Svítávka (760946) Hybešova 40	
REKONSTRUKCE BYTU		
PŮDORYS 3NP - NOVÝ STAV		
MĚŘÍTKO	Č. VÝKRESU	
M 1:25	2	