



POHLED NA TYPICKÉ POLE

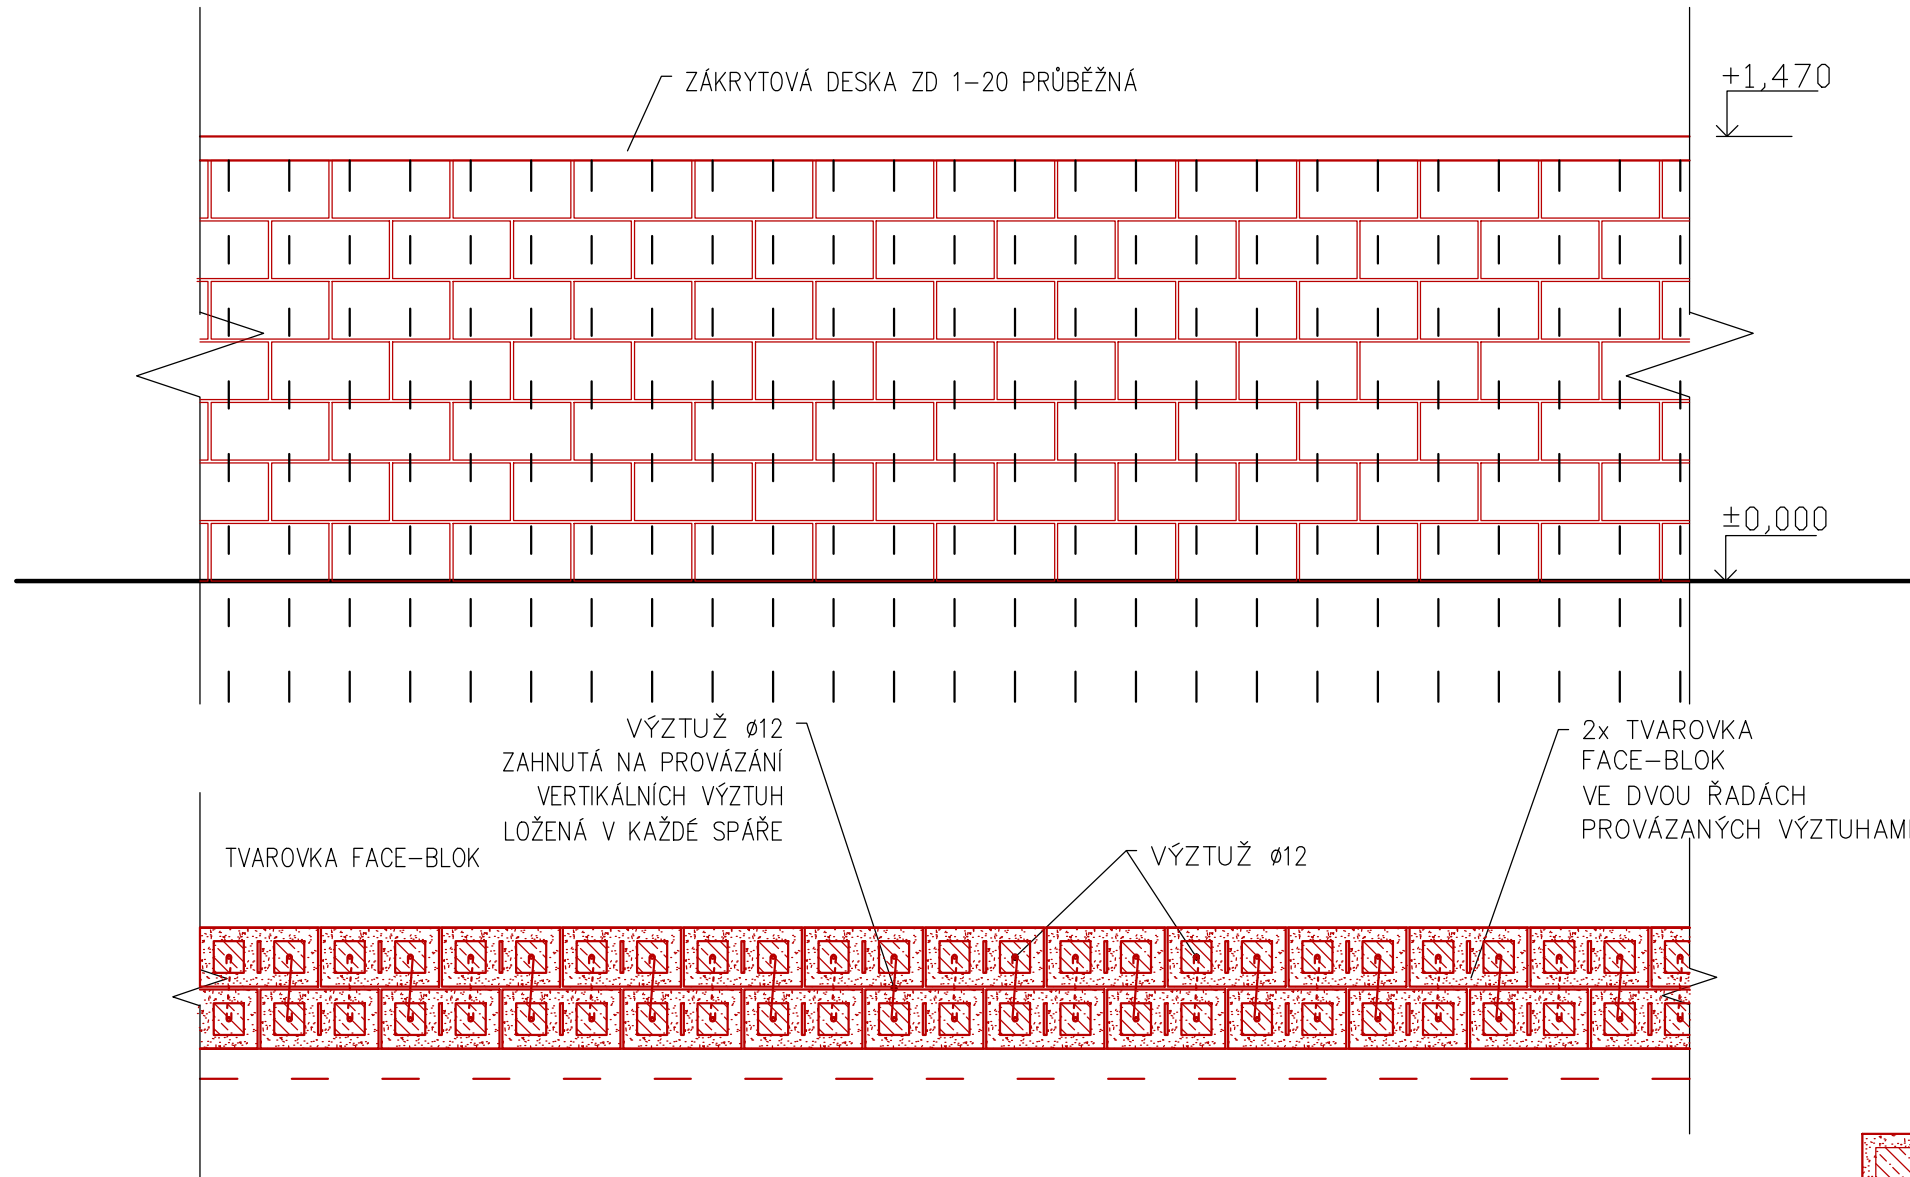

ŘEZ A-A TYPICKÉHO POLE

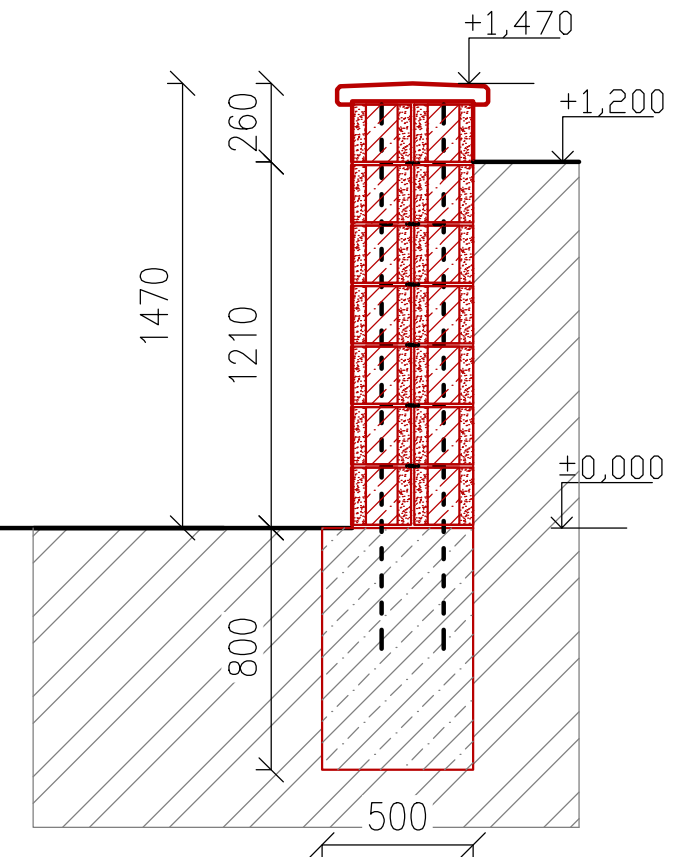

LEGENDA MATERIÁLŮ:

- PROSTÝ BETON ZÁKLADU HŘBITOVNÍ ZIDKY S HRUBÝM KAMENIVEM, DOBOVÉ SLOŽENÍ
- STÁVAJÍCÍ ZEMINA
- TVAROVKY FACE-BLOK SE ZÁLIVKOU S LOŽNOU SPÁROU TL. 10mm

Poznámka:

Vzhledem ke stavu a stáří hřbitovní zdi, je nutné podél základu zdi na každé straně udělat alespoň tři ručně kopané sondy na ověření stavu, hloubky a složení stávajícího základu. Vzhledem k množství zadržované zeminy je nutné opěrnou zeď zhotovit ve dvou řadách tvarovek face-blok povázaných ocelovými pruty $\varnothing 12$ v horizontálním i vertikálním směru. Vertikálně budou pruty vetknuty do základů min 400mm do hloubky a v obou otvorech tvarovek po celé délce až k hornímu zákrytu. Horizontálně budou pruty umístěny vždy do každé spáry s tím, že bude jeden prut svázan s kolmým prutem v pravém otvoru a v levém ve spáře nad. Tímto způsobem na střídačku bude horizontálně stužena celá konstrukce.

Všechny pruty budou $\varnothing 12$. Tvarovky, které nebudou zakryté zeminou budou s povrchovou úpravou. Základy budou jednotné šířky z prostého betonu s min. hloubkou 800mm od poslední tvarovky. Hloubka základů bude ovlivněna výškou terénu.

Autorizace projektu:	Ing. Petr Zavadil	Otisk razítka:	SPZ DESIGN, s.r.o. Moravská 359/13 779 00 Olomouc - Holice IČ: 278 31 132 telefon: 585 150 411 e-mail: spz.design@seznam.cz web: www.spzdesign.cz		
Vedoucí/kontrola projektu	Ing. Petr Zavadil				
Vypracoval:	Ing. Petr Zavadil		Účel projektu:	ÚS+OHL	
Kreslil:	Ing. Eliška Horáková		Datum:	6/2020	
Kraj:	Jihomoravský	Místo: parc.č. 1968/2, 1956/3, 2039/25, 2027/5, 1969/4, 1970/2, 2027/4, k.ú. Svitávka	Číslo archivní(zakázky):	6/20	
Investor:	Městys Svitávka, Hybešova 166, 67932 Svitávka, IČ: 00281042		Datum expedice/verze:	29.06.2020 / V1	
Název stavby:	<p style="text-align: center;">Stavební úpravy a revitalizace zeleně hřbitova, Svitávka</p>			Formát výkresu:	2x A4
Obsah výkresu:	Nová opěrná zeď - typické pole			Měřítko:	1:25
			Číslo výkresu:	D.1.1.1-01	Paré číslo: