


POHLED NA VSTUPNÍ BRÁNU
ŘEZ I-I

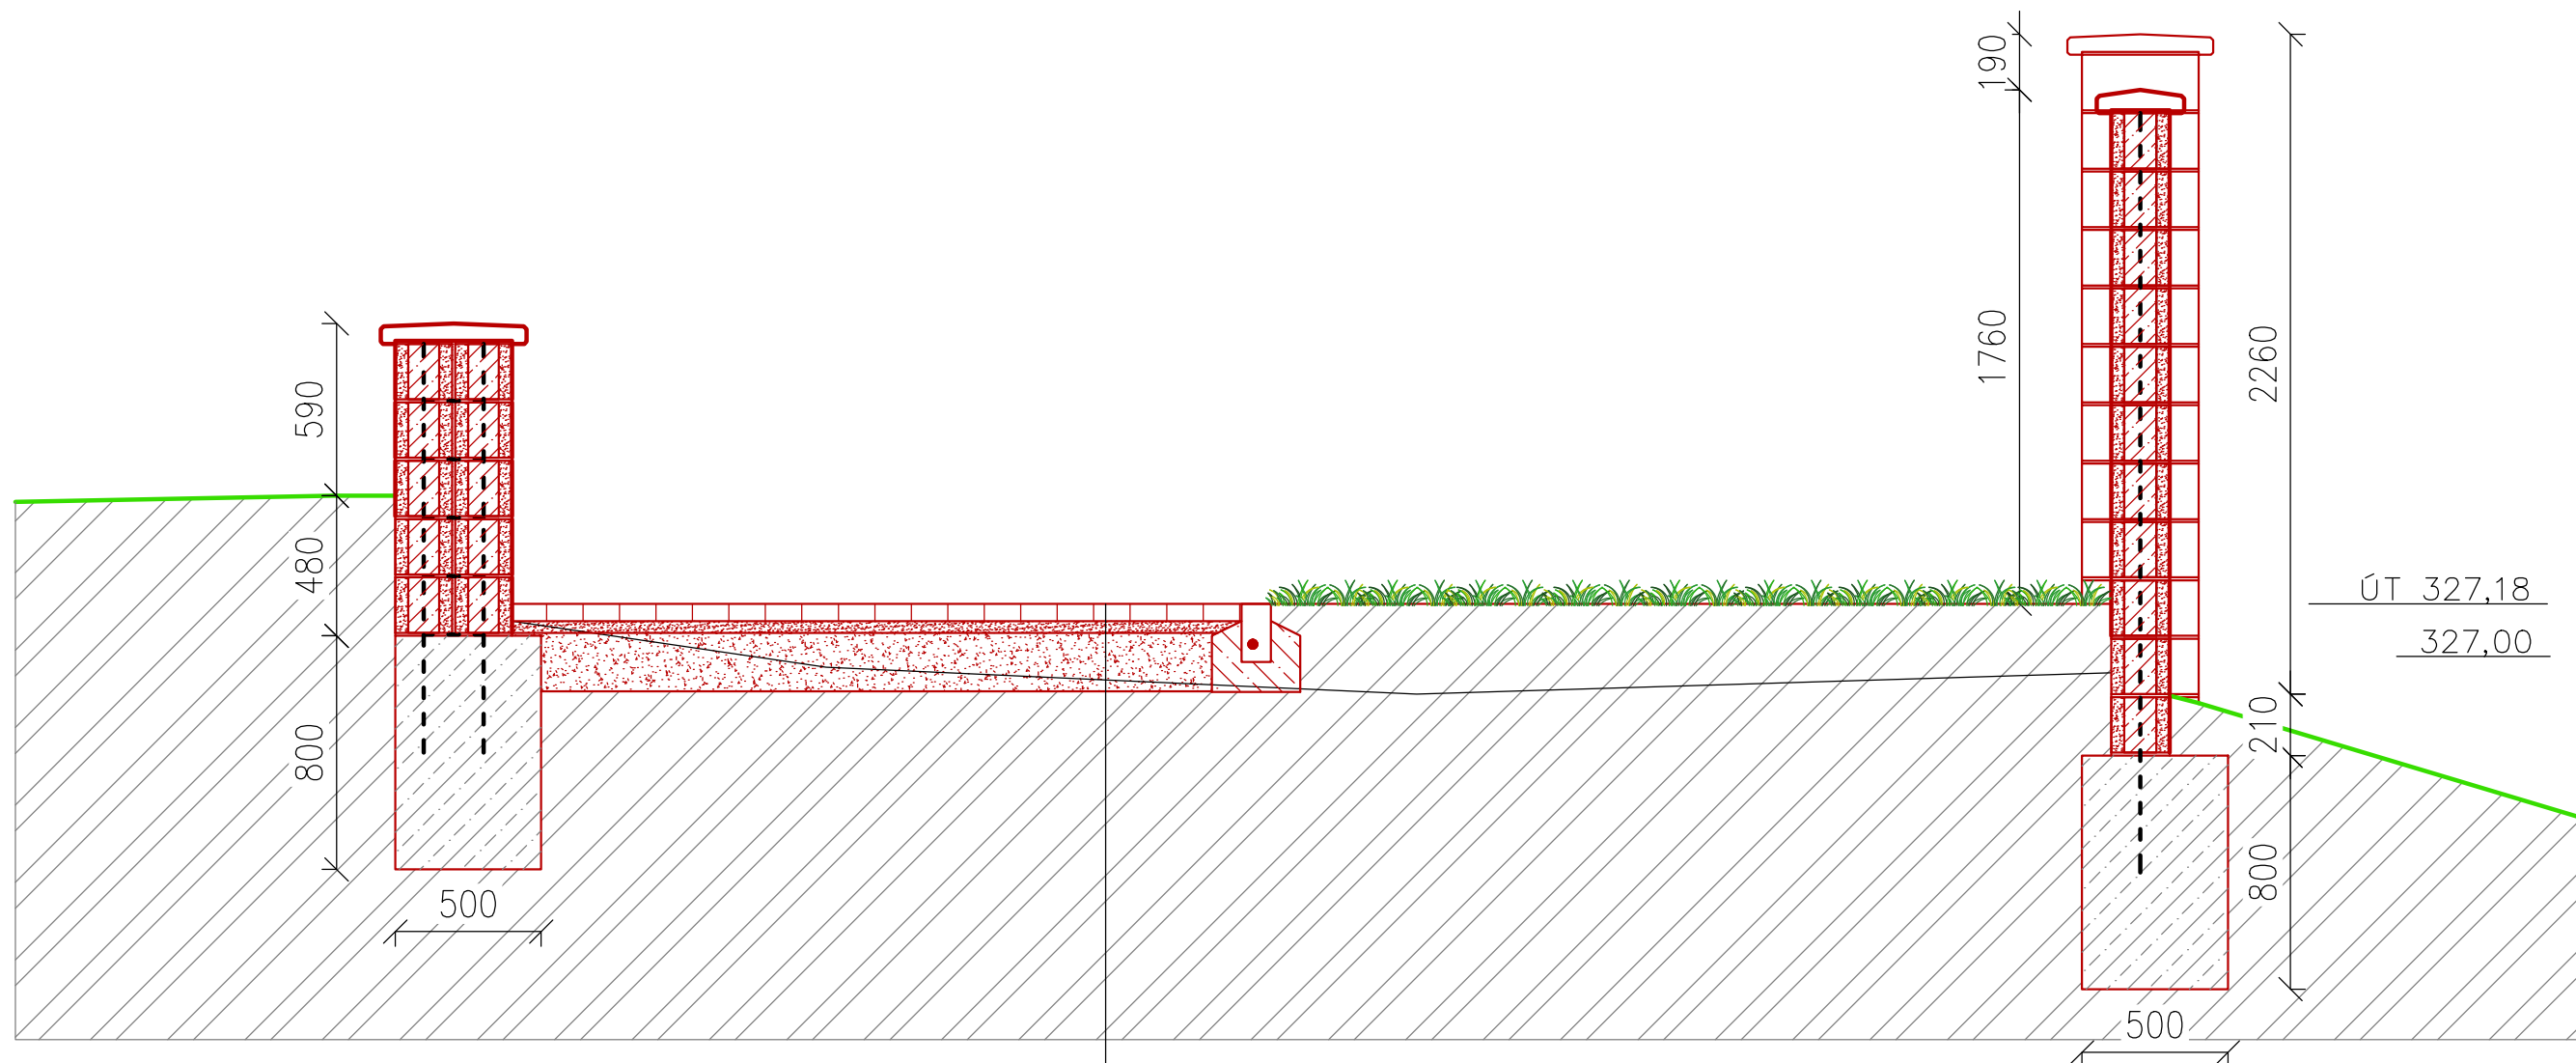

ZÁMKOVÁ DLAŽBA 200/100/60	DL.	60mm
LOŽE Z KAMENIVA 4-8	L	40mm
ŠTĚRKODRŤ 16-32	ŠD	200mm
CELKEM		300mm

Poznámka:

Za vstupní bránou na hřbitov bude zpevněná plocha dlážděním pro umístění kontejnerů na odpad a manipulaci s nimi. Zbytek plochy bude zatravněn. Vjezd do areálu bude pouze výjimečný. Není zda plánovaný trvale používaný vjezd vozidel.

Autorizace projektu:	Ing. Petr Zavadil	Otisk razítka:	 SPZ DESIGN, s.r.o. Moravská 359/13 779 00 Olomouc - Holice IČ: 278 31 132 telefon: 585 150 411 e-mail: spz.design@seznam.cz web: www.spzdesign.cz		
Vedoucí/kontrola projektu	Ing. Petr Zavadil				
Vypracoval:	Ing. Petr Zavadil				
Kreslil:	Ing. Eliška Horáková				
	-				
Kraj:	Jihomoravský	Místo:	parc.č. 1968/2, 1956/3, 2039/25, 2027/5, 1969/4, 1970/2, 2027/4, k.ú. Svitávka	Účel projektu:	ÚS+OHL
Investor:	Městys Svitávka, Hybešova 166, 67932 Svitávka, IČ: 00281042		Datum:	6/2020	
Název stavby:	Stavební úpravy a revitalizace zeleně hřbitova, Svitávka		Číslo archivní(zakázky):	6/20	
Obsah výkresu:			Nová ohradní zeď - řez zpevněné plochy	Datum expedice/verze:	29.06.2020 / V1
			Formát výkresu:	2x A4	
			Měřítko:	1:25	Paré číslo:
			Číslo výkresu:	D.1.1.1-03	