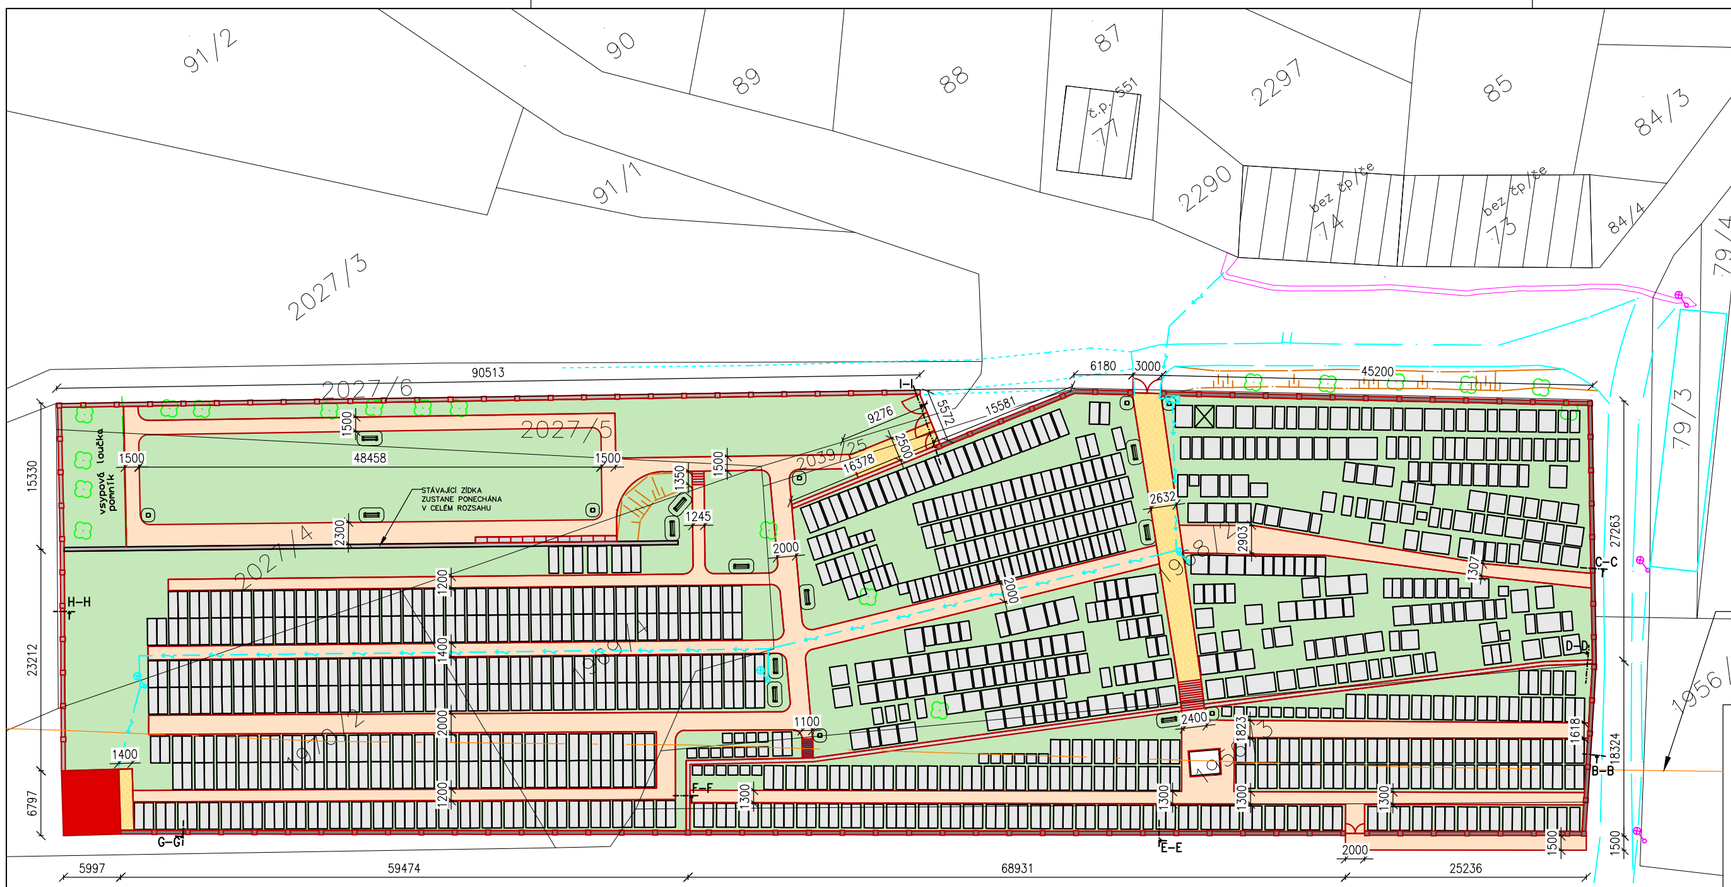

LEGENDA:

- Zájmová oblast
- Parcely dle k.ú.
- Objekty dle k.ú.
- Věcná břemena
- Kolejová trať
- Ohradní/opěrná zeď
- Travnaté plochy
- Mlatové chodníky
- Dlážděné chodníky
- Nový objekt skladu
- Stromy
- Svahy
- Stávající lampa VO
- Nová lampa VO
- Koš
- Lavečka
- Kolumbárium
- Stávající ocelové schodiště
- Nové schodiště z betonových bloků
- Nové schodiště z betonových bloků

LEGENDA SÍTÍ:

- Nová přípojka el. energie/VO

Autorizace projektu:	Ing. Petr Zavadil
Vedoucí/kontrola projektu	Ing. Petr Zavadil
Vypracoval:	Ing. Petr Zavadil
	-
Kreslil:	Ing. Eliška Horáková
	-

Otisk razítka:

SPZ DESIGN, s.r.o.
Moravská 359/13
779 00 Olomouc - Holice
IČ: 278 31 132
telefon: 585 150 411
e-mail: spz.design@seznam.cz
web: www.spzdesign.cz

Kraj: Jihomoravský

Místo: parc.č. 1968/2, 1956/3, 2039/25, 2027/5, 1969/4, 1970/2, 2027/4, k.ú. Svitávka

Investor: Městys Svitávka, Hybešova 166, 67932 Svitávka, IČ: 00281042

Název stavby:

Stavební úpravy a revitalizace zeleně hřbitova, Svitávka

Obsah výkresu: Půdorys hřbitova - nový stav

Účel projektu:	ÚS+OHL
Datum:	6/2020
Číslo archivní(zakázky):	6/20
Datum expedice/verze:	29.06.2020 / V1
Formát výkresu:	2x A4
Měřítko:	1:500
Paré číslo:	
Číslo výkresu:	D.1.1-02