KATASTR

SVITÁVKA

249.42

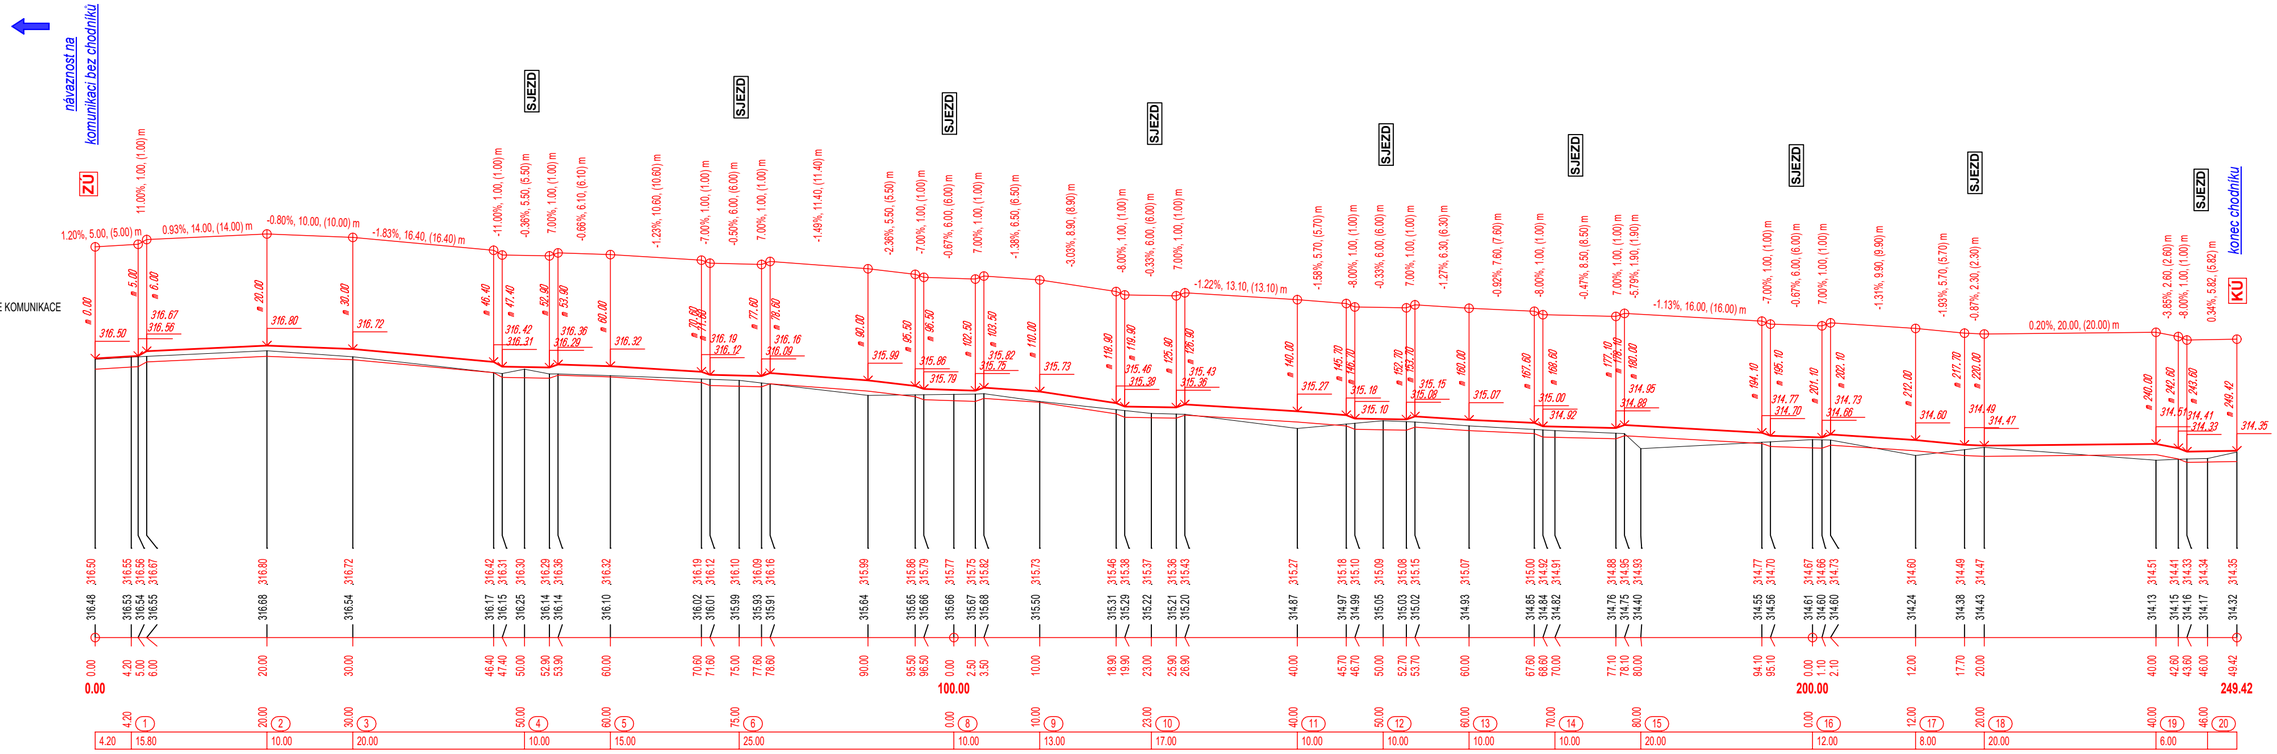

POZNÁMKA:

- DETAILNÍ VÝŠKOVÉ ŘEŠENÍ - VIZ. SITUACE A BEZBARIÉROVÉ ÚPRAVY
- PODÉLNÝ PROFIL NESLOUŽÍ JAKO PODKLAD PRO VÝŠKOVÉ VYTYČENÍ STAVBY!!!

VED. PROJEKTANT	ODP. PROJEKTANT	KRESLIL
ODEHNAL PETR	ODEHNAL PETR	ODEHNAL, PERNICA

STAVEBNÍK: **Městys Svitávka**, Hybešova 166, 679 32 Svitávka

CHODNÍK

v ul. Tyršova

SVITÁVKA

(Blansko)

PODÉLNÝ PROFIL

ODEHNAL PROJEKT

ODEHNAL PROJEKT s.r.o.
projektová a inženýrská činnost
9. května 1179/11, 678 01 Blansko
mob.: +420 608 462 912
e - mail : odehnal@projektbk.cz

STUPEŇ PD	**PDPS**
FORMÁT	3 A4
DATUM	01/2020
Č. ZAKÁZKY	12/2020
MĚŘÍTKO	1:500/100
Č. PŘÍLOHY	**D.1.2**