



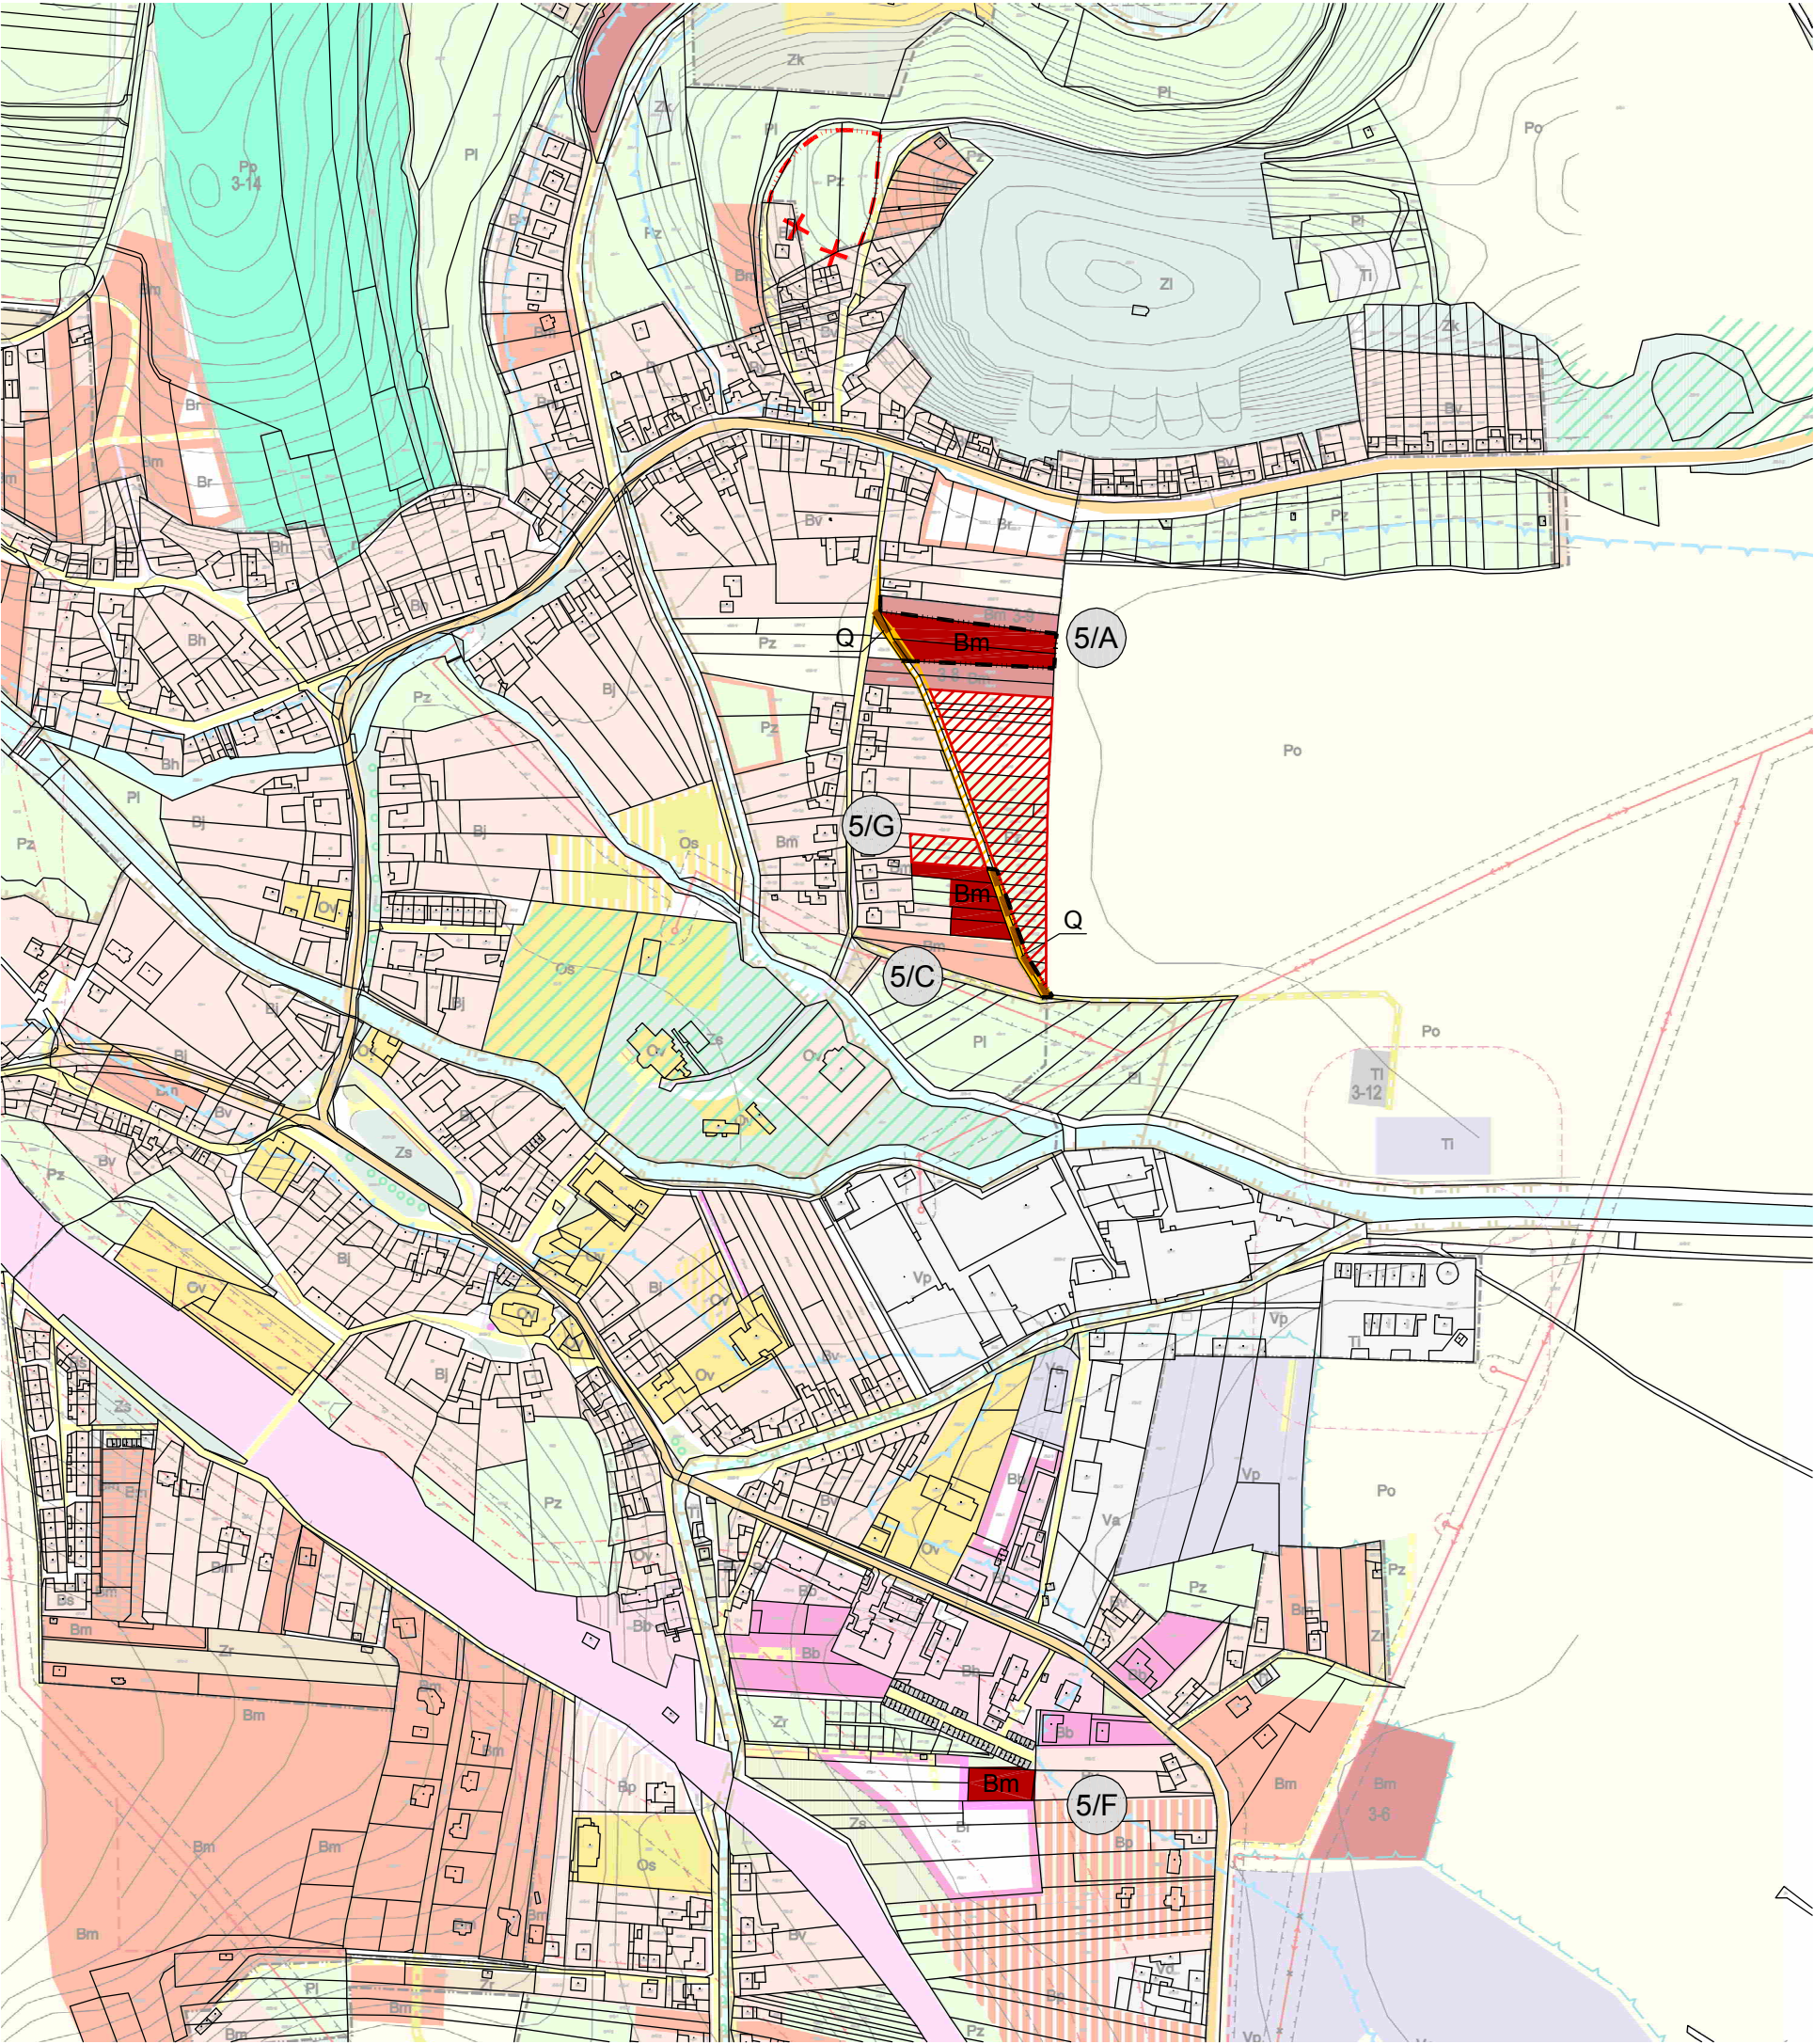

ÚZEMNÍ PLÁN SVITÁVKA

ZMĚNA č. 5

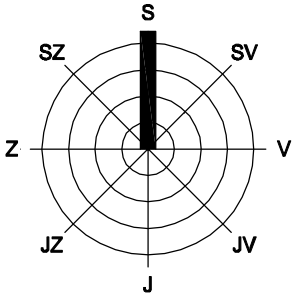

Legenda (vyplývající ze změny č.5):

stav	návrh, rozvojová území	rezerva	popis
	— — — — —		rozšíření zastavěného území o plochy zastavitelné
	5/...		označení dílčí lokality řešené změnou č.5
	Bm		plochy bydlení v rodinných domech
	Q		plochy veřejných prostranství
	— — — — —		místní komunikace

Aktualizace zastavěného území

	— — — — —	nová hranice zastavěného území
	X X X	rušená hranice zastavěného území

ZÁZNAM O ÚČINNOSTI

Správní orgán:	Zastupitelstvo městyse Svitávka	razítko
Datum nabytí účinnosti:		
Pořizovatel:	MěÚ Boskovice odbor výstavby a územního plánování	
Oprávněná osoba pořizovatele:	Jméno: Ing. Slavoj Horečka Funkce: vedoucí odboru Podpis:	

HLAVNÍ VÝKRES / VÝŘEZ

M 1 : 5 000

ČÁST

ZPRACOVATEL

OBJEDNATEL

DATUM

ZMĚNA ÚZEMNÍHO PLÁNU

ATELIER A.VE, M. MAJEROVÉ 3, 638 00 BRNO

TEL: +420 604 215 144, e-mail: a.ve.studio@volny.cz

ING. ARCH. ŠTĚPÁN KOČIŠ (ZÁSTUPCE),

ING. ARCH. HELENA KOČIŠOVÁ

MĚSTYS SVITÁVKA, PSČ 679 32

STAROSTA MĚSTYSE JAROSLAV ZOUBEK (ZÁSTUPCE)

BŘEZEN 2017



atelier a.ve

I/1