


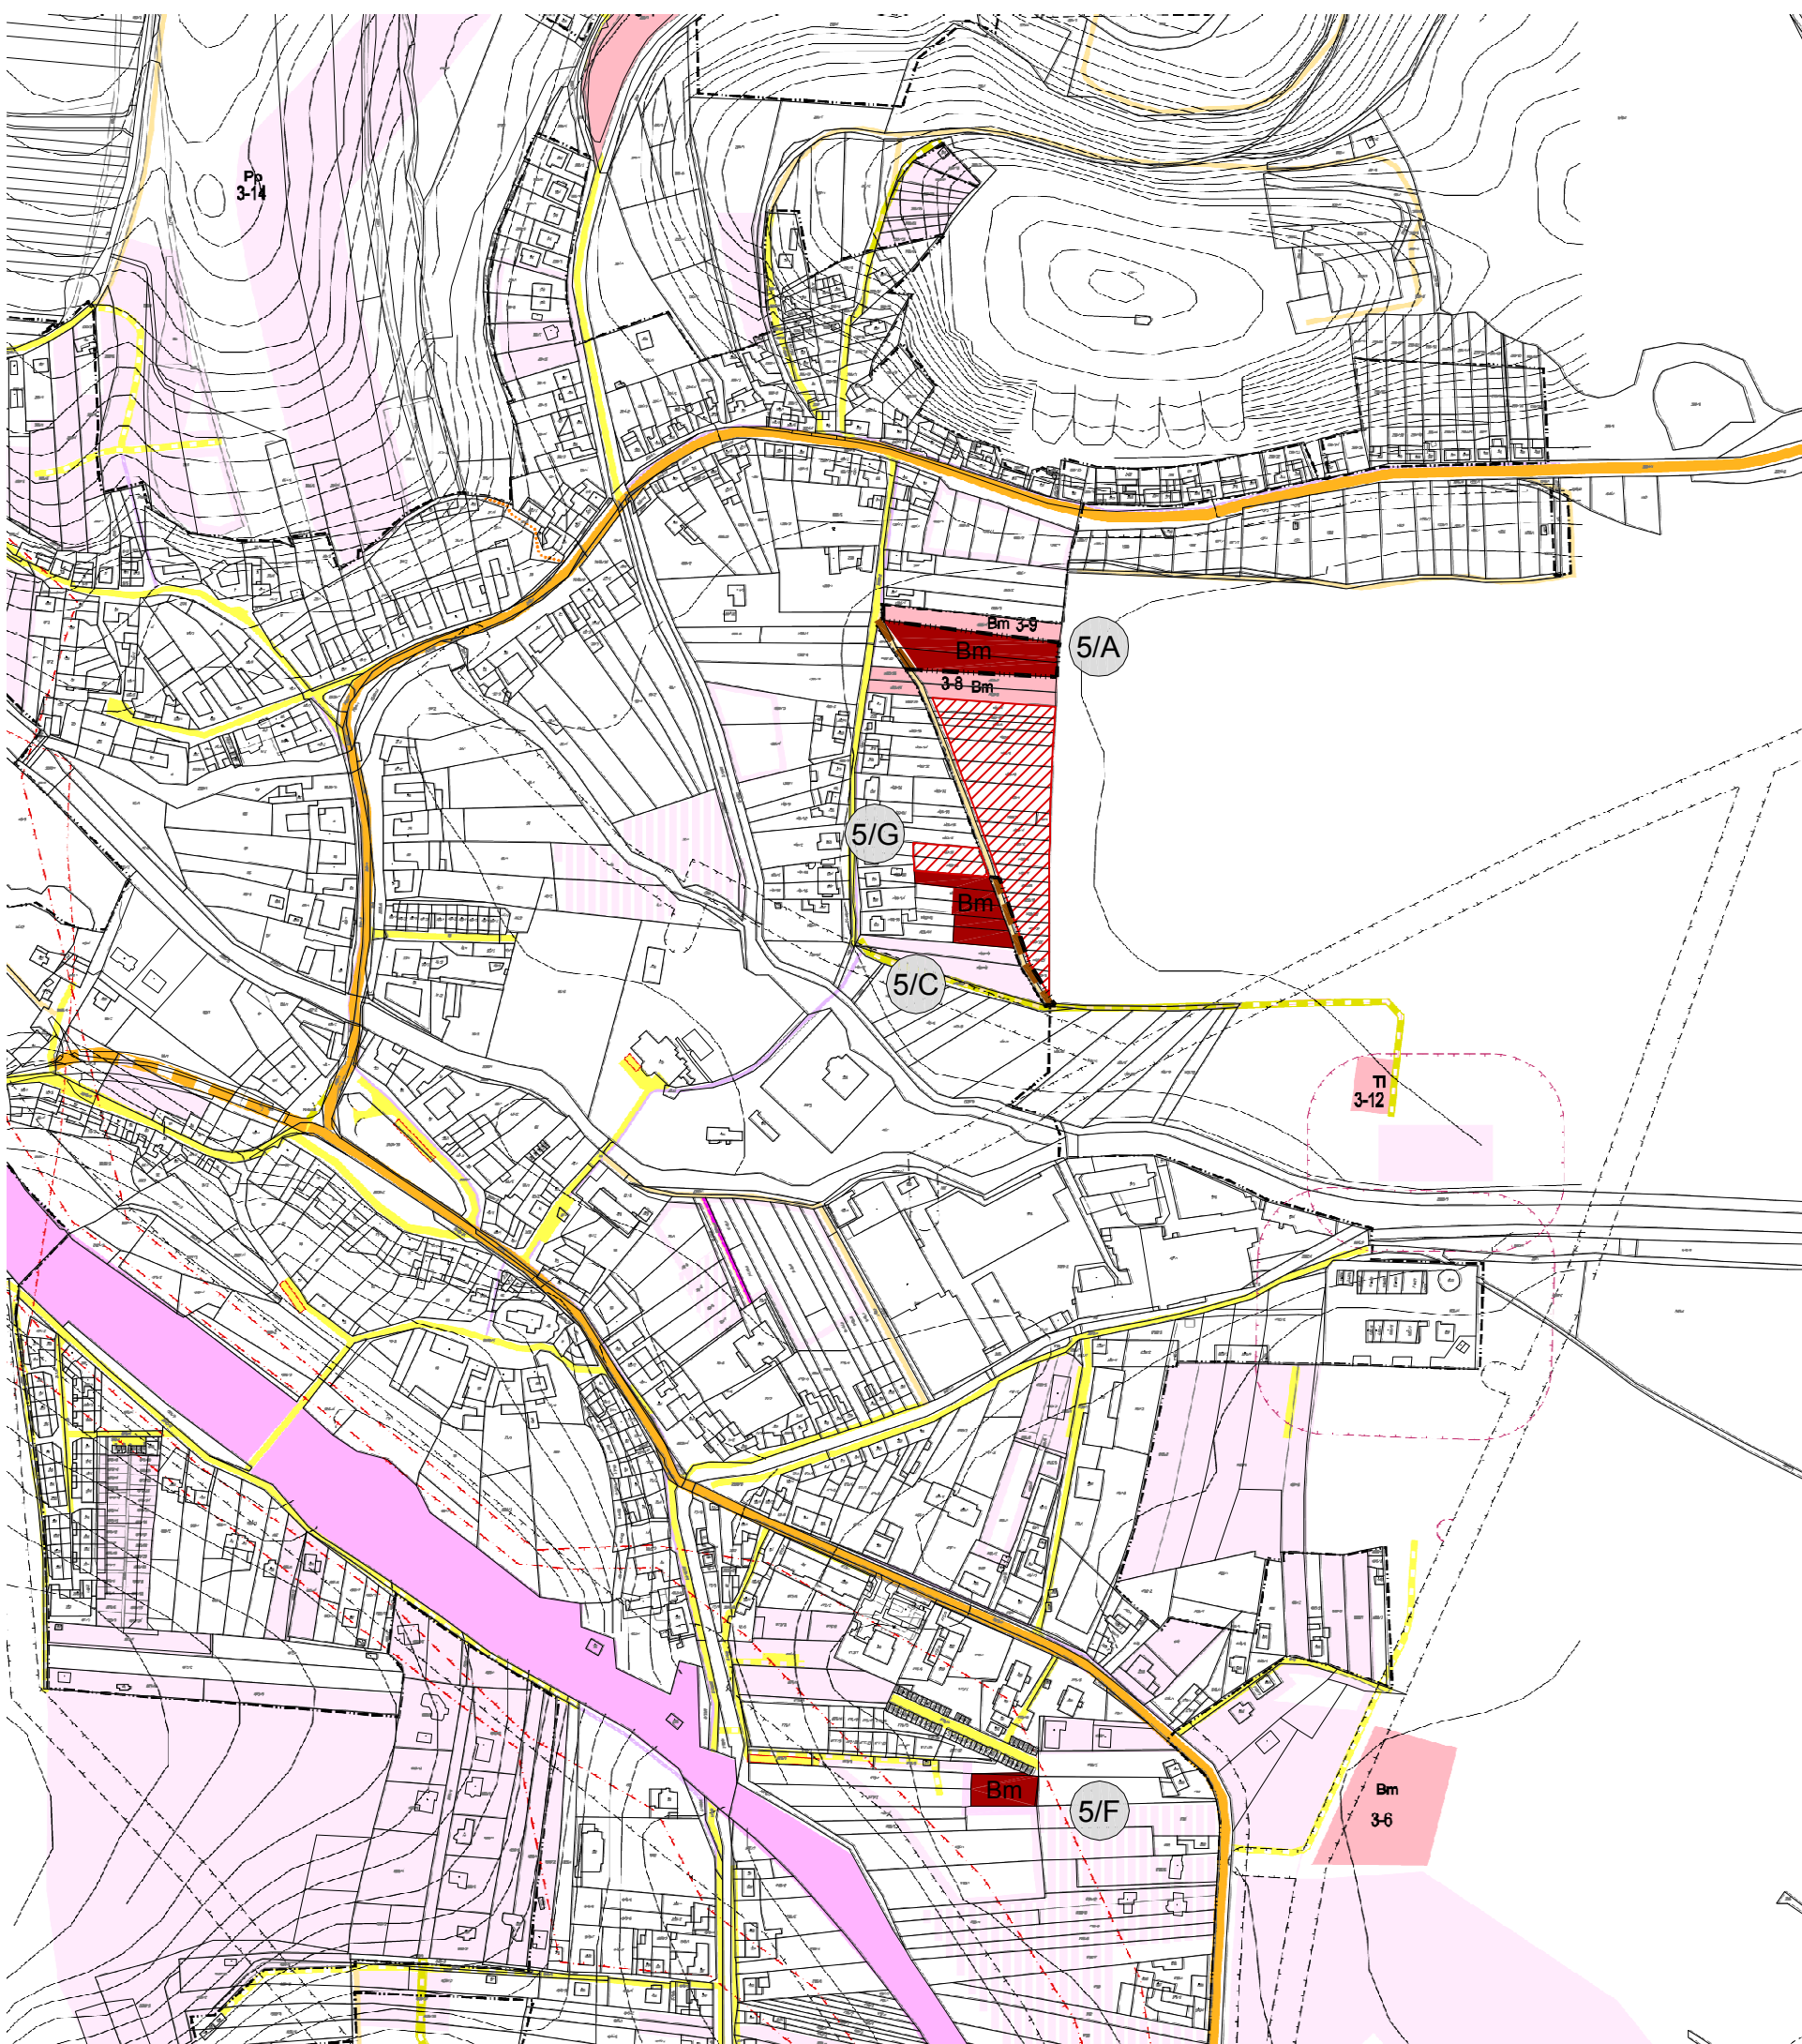

<i>stav</i>	<i>návrh, rozvojová území</i>	<i>rezerva</i>	<i>popis</i>
-------------	---------------------------------------	----------------	--------------

		rozšíření zastavěného území o plochy zastavitelné
		označení dílčí lokality řešené změnou č.5
		plochy bydlení v rodinných domech
		místní komunikace

<i>Správní orgán:</i>	<i>Zastupitelstvo městysu Svitávka</i>	
<i>Datum nabytí účinnosti:</i>		
<i>Pořizovatel:</i>	<i>MěÚ Boskovice odbor výstavby a územního plánování</i>	
<i>Oprávněná osoba pořizovatele:</i>	<i>Jméno: Ing. Slavoj Horečka</i>	
	<i>Funkce: vedoucí odboru</i>	
	<i>Podpis:</i>	<i>razítko</i>

M 1 : 5 000

ZMĚNA ÚZEMNÍHO PLÁNU
ATELIER A.VE, M. MAJEROVÉ 3, 638 00 BRNO
TEL: +420 604 215 144, e-mail: a.ve.studio@volny.cz
ING. ARCH. ŠTĚPÁN KOČIŠ (ZÁSTUPCE),
ING. ARCH. HELENA KOČIŠOVÁ
MĚSTYS SVITÁVKA, PSČ 679 32
STAROSTA MĚSTYSE JAROSLAV ZOUBEK (ZÁSTUPCE)
BŘEZEN 2017

**atelier a.ve**

1/3