



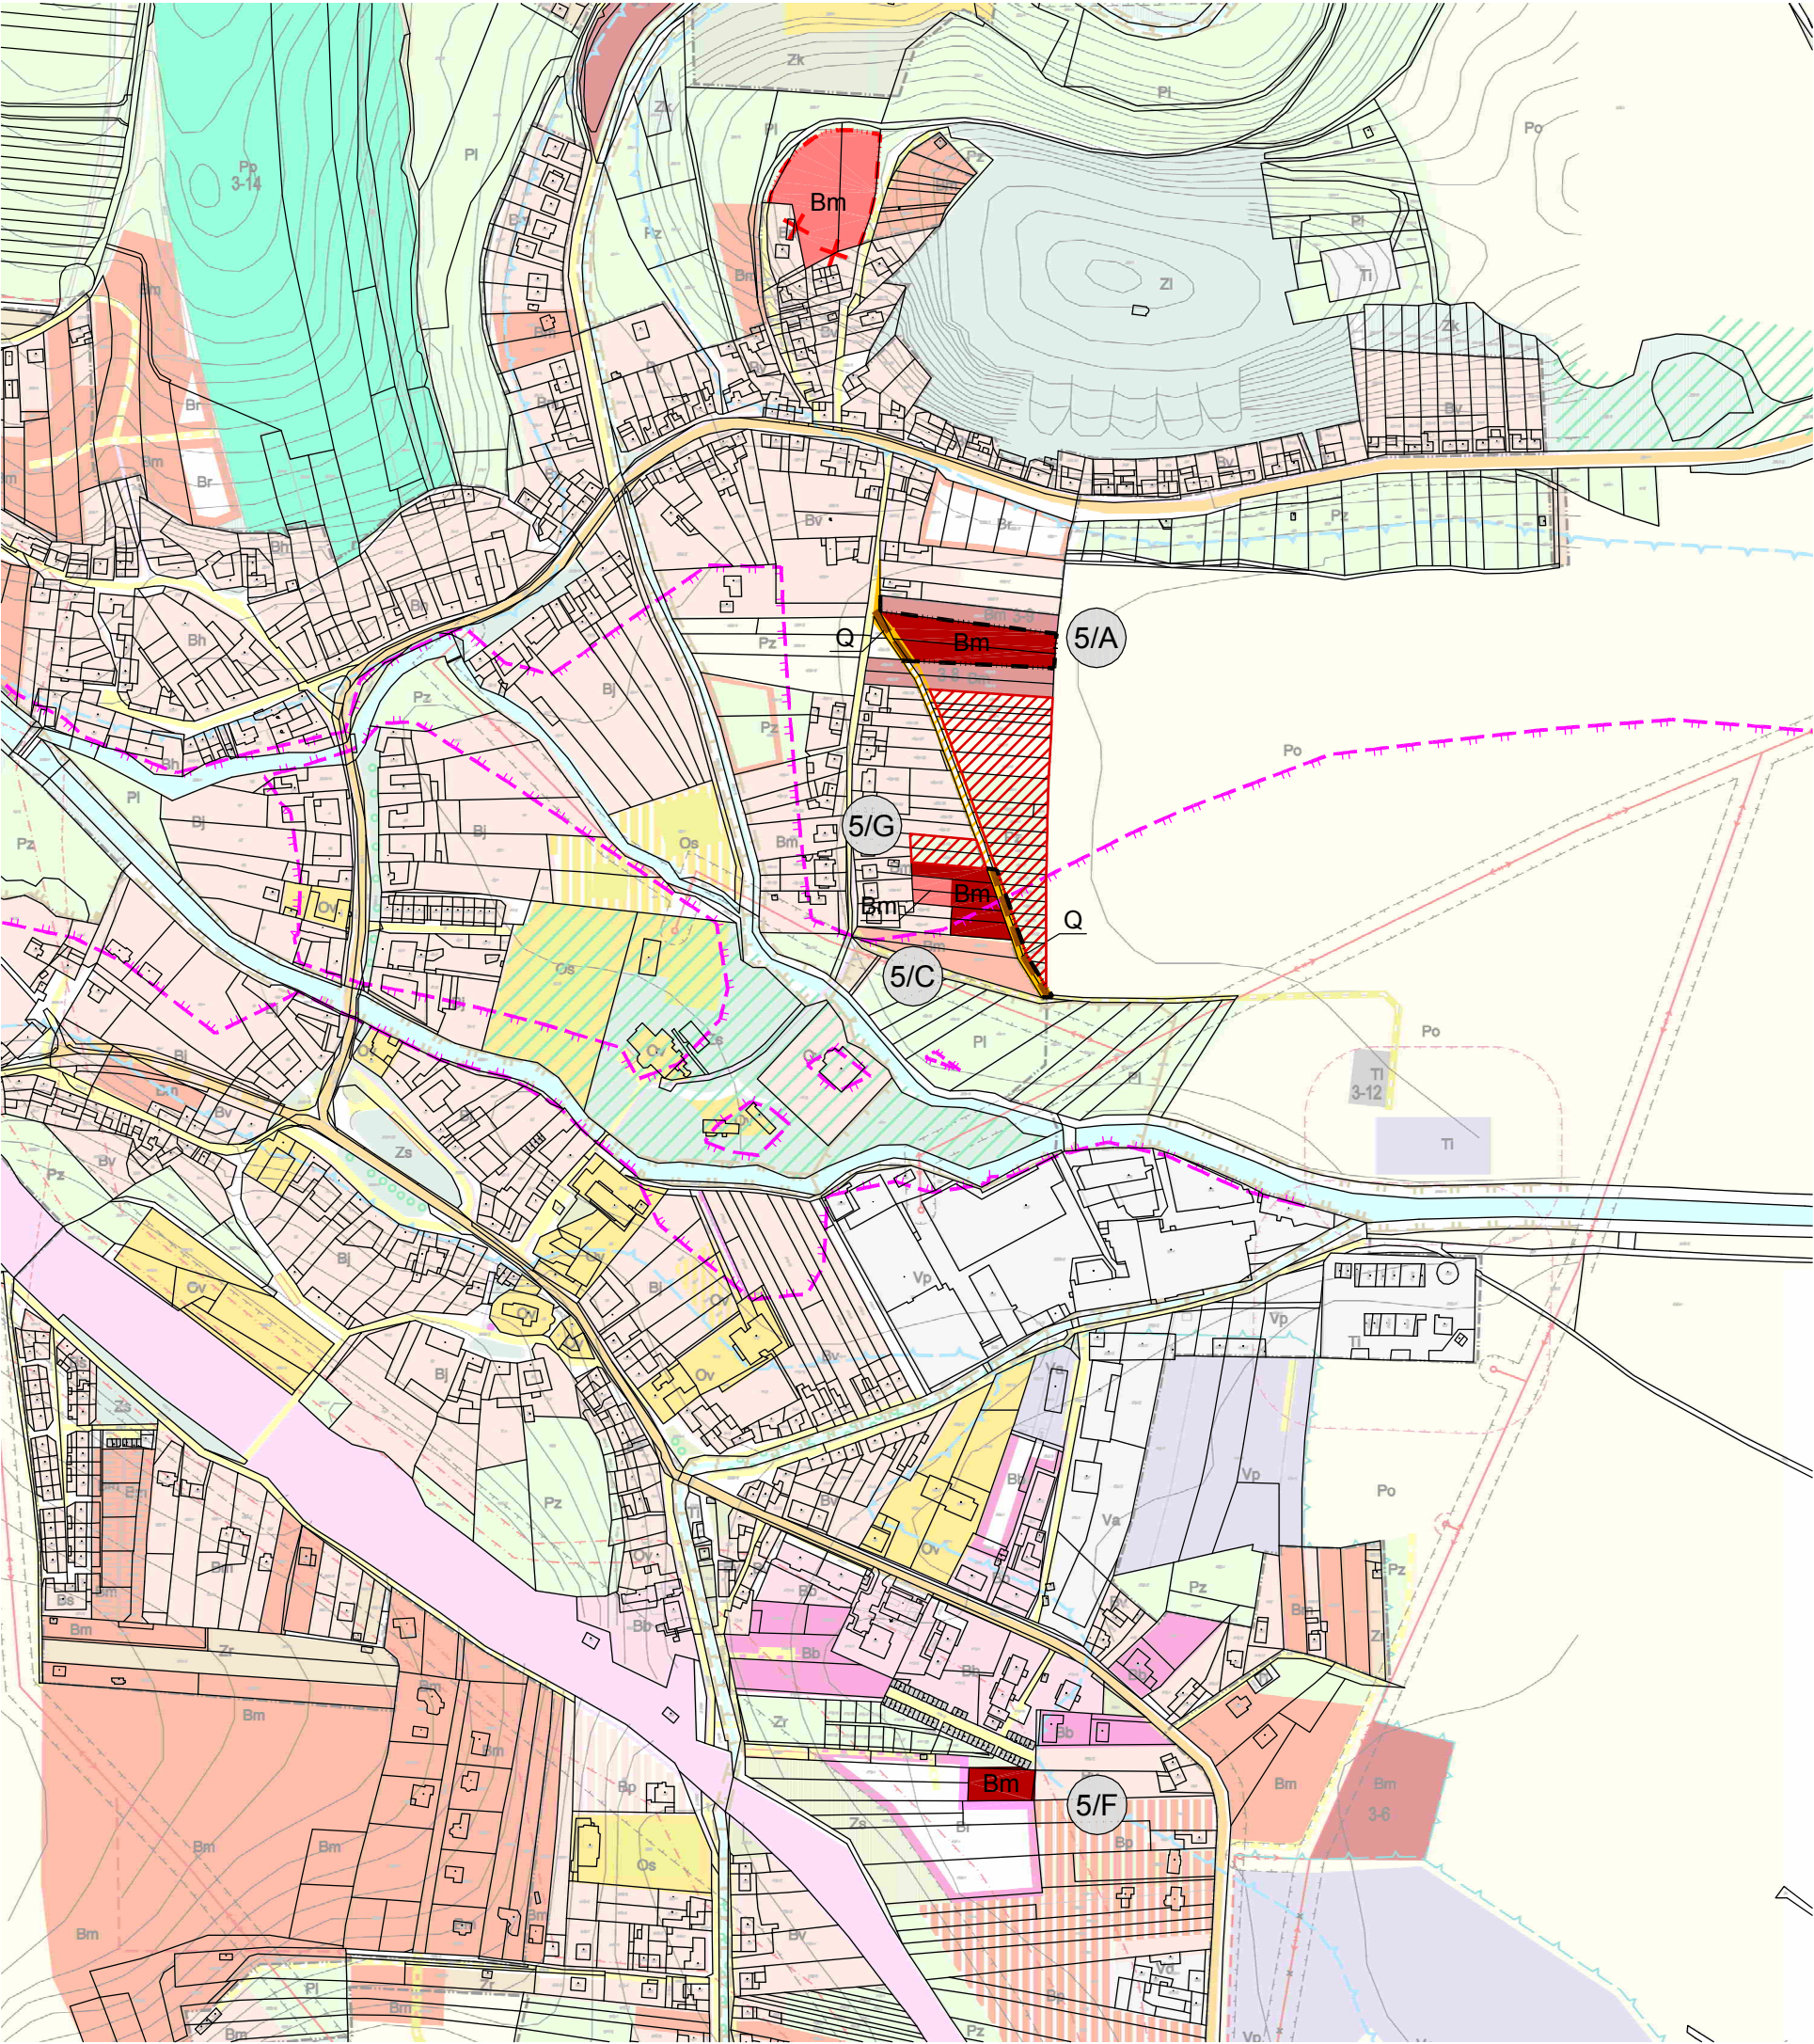

ÚZEMNÍ PLÁN SVITÁVKA

ZMĚNA č. 5

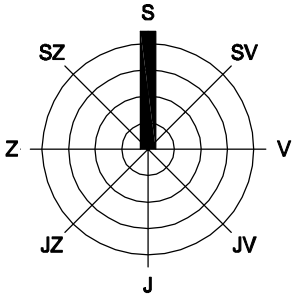

Legenda (vyplývající ze změny č.5):

stav	návrh, rozvojová území	rezerva	popis
------	------------------------	---------	-------

			rozšíření zastavěného území o plochy zastavitelné
			označení dílčí lokality řešené změnou č.5
			plochy bydlení v rodinných domech
			plochy veřejných prostranství
			místní komunikace
			aktivní zóna záplavového území

Aktualizace zastavěného území

			hranice zastavěného území
			zastavěná plocha - plochy bydlení v rodinných domech
			nová hranice zastavěného území
			rušená hranice zastavěného území

KOORDINAČNÍ VÝKRES / VÝŘEZ

M 1 : 5 000

ČÁST
ZPRACOVATEL

ODŮVODNĚNÍ ZMĚNY ÚZEMNÍHO PLÁNU
ATELIER A.VE, M. MAJEROVÉ 3, 638 00 BRNO
TEL: +420 604 215 144, e-mail: a.ve.studio@volny.cz
ING. ARCH. ŠTĚPÁN KOČIŠ (ZÁSTUPCE),
ING. ARCH. HELENA KOČIŠOVÁ
MĚSTYS SVITÁVKA, PSČ 679 32
STAROSTA MĚSTYSE JAROSLAV ZOUBEK (ZÁSTUPCE)
BŘEZEN 2017

OBJEDNATEL
DATUM



atelier a.ve

II/1