



SITUACE PŘEMOSTĚNÍ
M 1:100

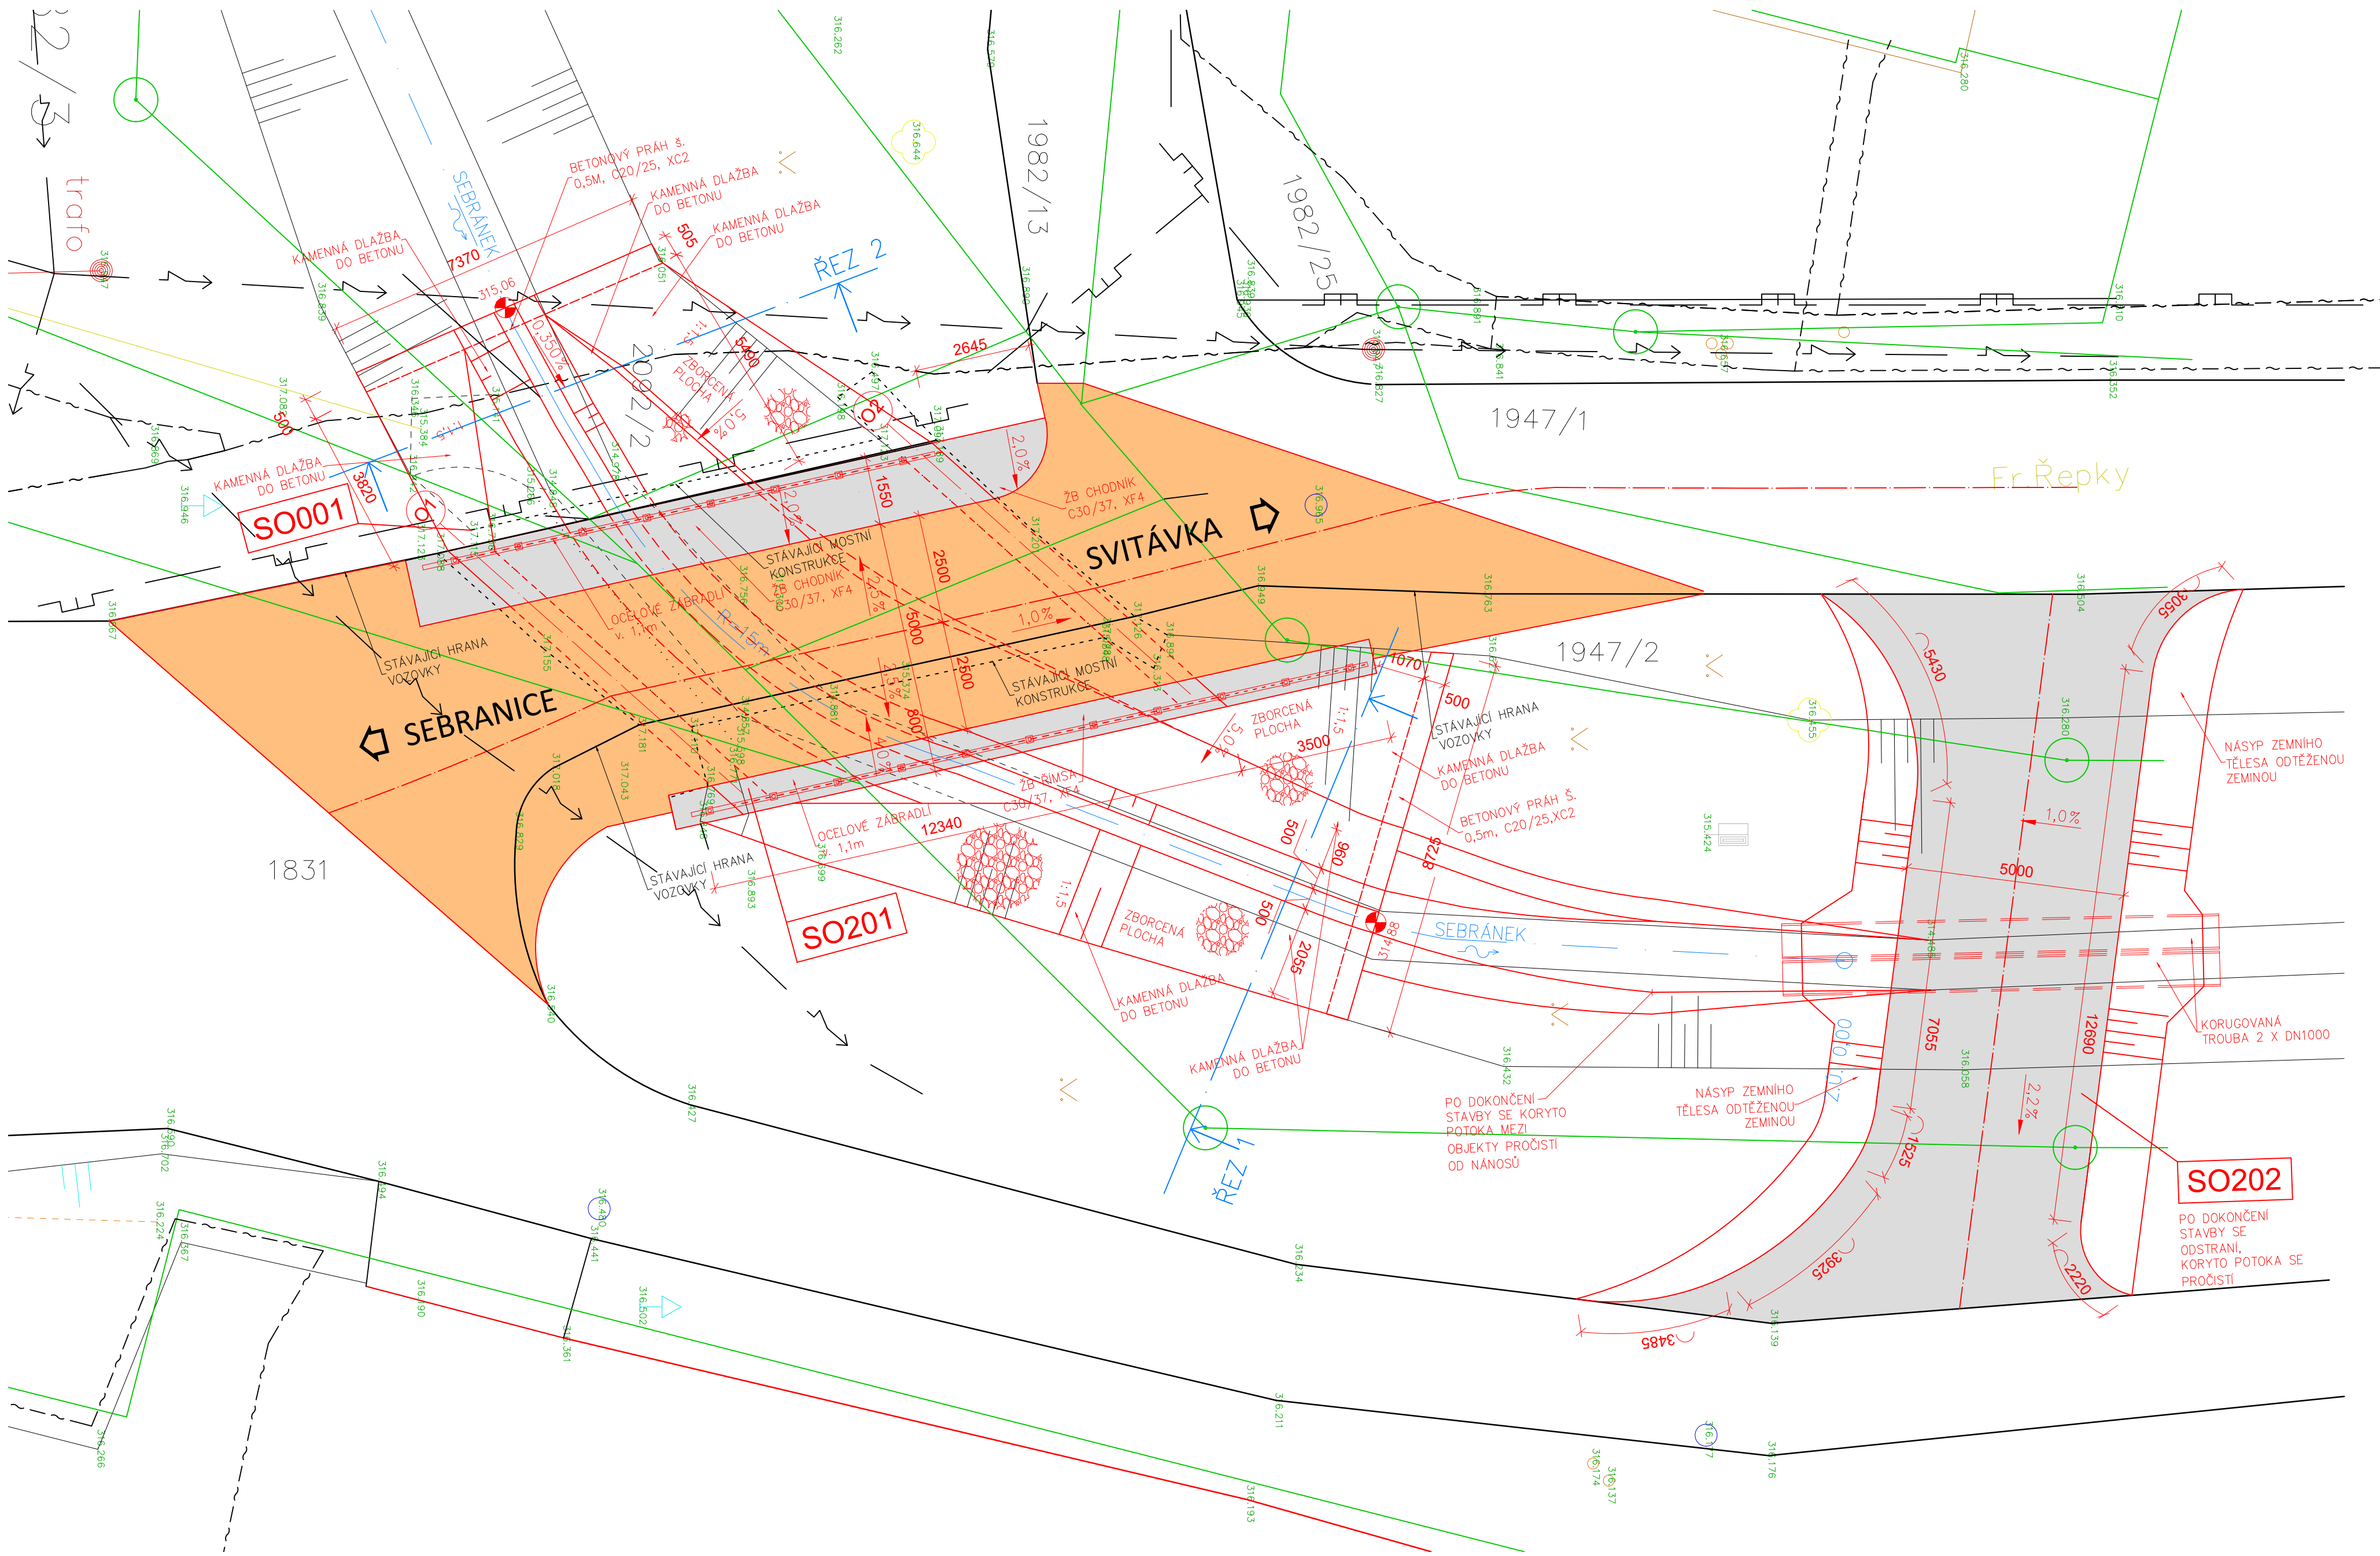

LEGENDA

- STÁVAJÍCÍ STAV
- NOVÝ STAV
- HRANICE KN
- 1947/1 ČÍSLO PARCEL KN
- REKONSTRUKCE VOZOVKY
- POVRCH ŘÍMS
- VEDENÍ NN
- VEDENÍ STL PLYNOVODU
- VEDENÍ KANALIZAČNÍHO ŘADU
- VEDENÍ VODOVODNÍHO ŘADU
- VEDENÍ KABELU CETIN
- PODZEMNÍ VEDENÍ NN

C 3

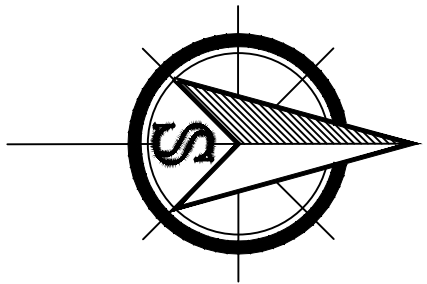

RYBÁK		RYBÁK – PROJEKTOVÁNÍ STAVEB, spol. s r.o. Havlíčkova 139/25a, 602 00 Brno, IČO: 25 32 56 80, ISO 9001, č. certifikátu QMS-018-2004 tel.: 543 236 081, e-mail: rybak@rybak.cz, id: nezyjfi, www.rybak.cz	
HLAVNÍ INŽENÝR PROJEKTU : ING. VÍT RYBÁK		ZODPOVĚDNÝ PROJEKTANT : ING. VÍT RYBÁK	
VYPRACOVAL : ING. LADISLAV ŠKŮREK		KONTROLOVAL : ING. JIŘÍ BEDNÁŘIK	
KATASTR : SVITÁVKA	OBCENÍ ÚŘAD : SVITÁVKA	DATUM : III/2021	SOUBOR : –
STAVEBNÍK : MĚSTYS SVITÁVKA, HYBEŠOVA 166, SVITÁVKA 679 32		REVIZE : –	MĚŘITKO : 1:100
OBJEDNATEL : MĚSTYS SVITÁVKA, HYBEŠOVA 166, SVITÁVKA 679 32		FORMÁT : 6A4	STUPĚNÍ : SOUPRAVA
AKCE :		PDPS	Č. PŘÍLOHY : C.3
PŘÍLOHA : KOORDINAČNÍ SITUACE			