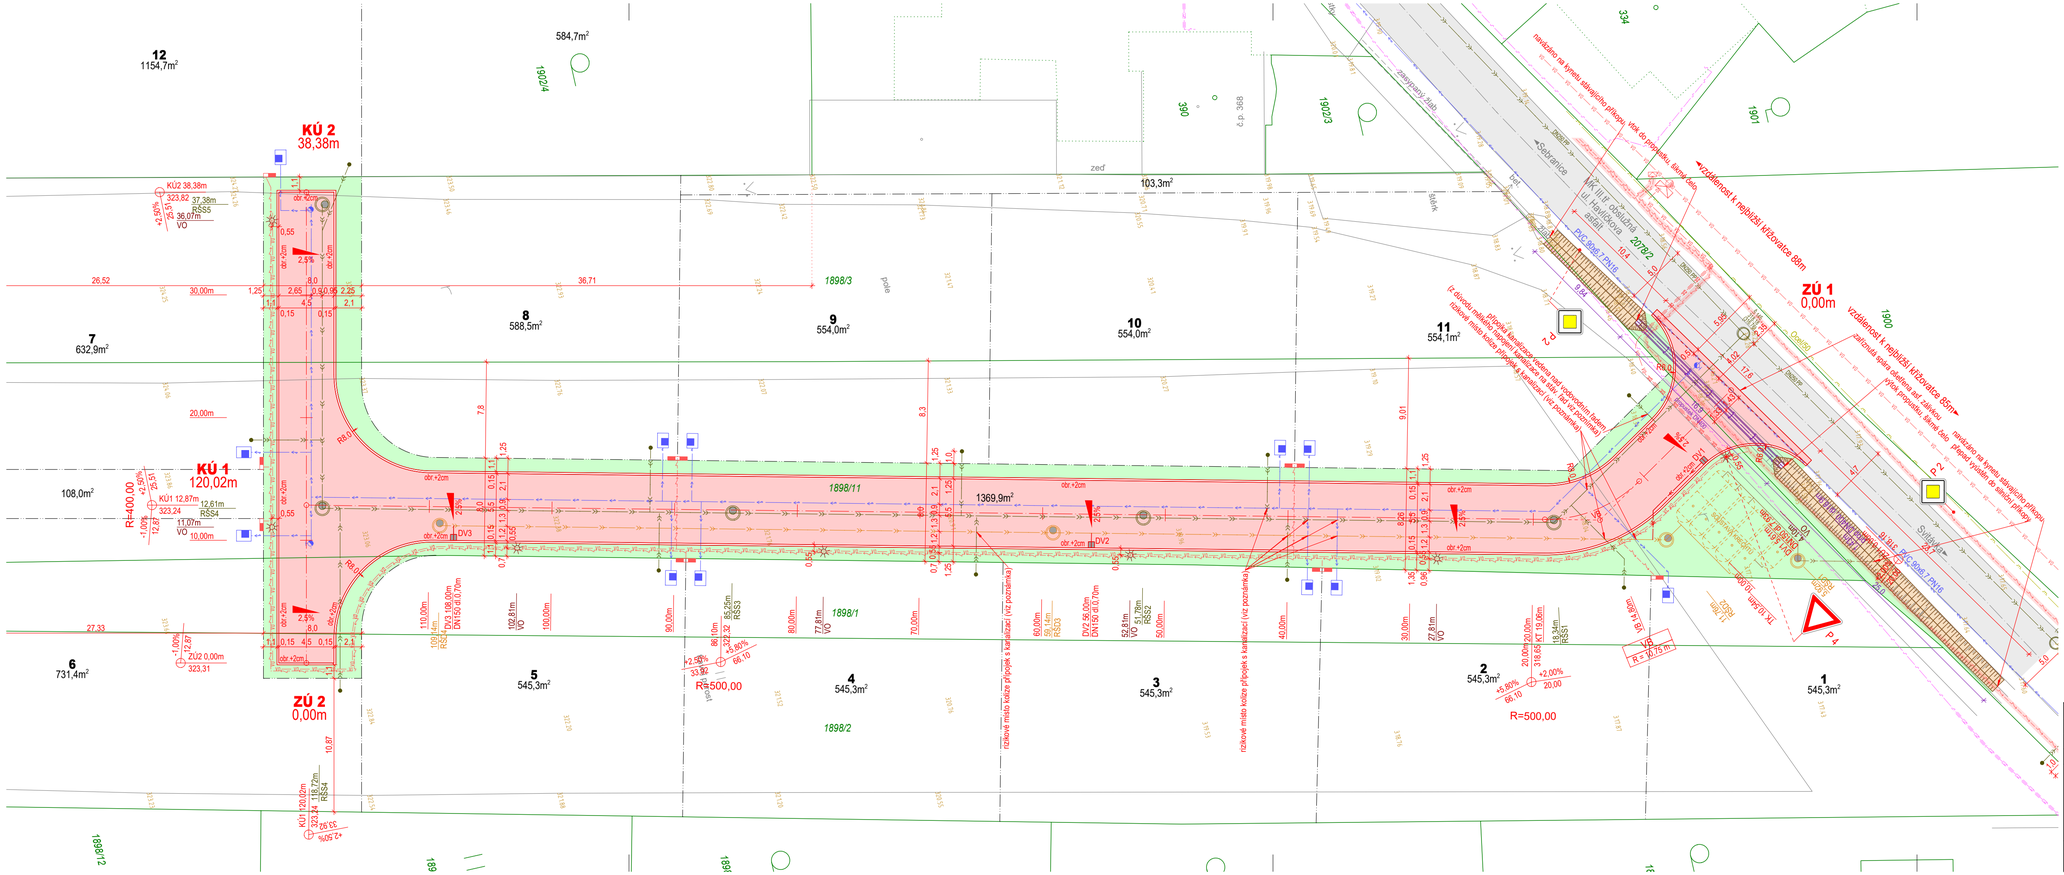
KÚ 2
38,38m
KÚ 1
120,02m
ZÚ 1
0,00m
ZÚ 2
0,00m
12
1154,7m²
7
632,9m²
8
588,5m²
9
554,0m²
10
554,0m²
11
554,1m²
6
731,4m²
5
545,3m²
4
545,3m²
3
545,3m²
2
545,3m²
1
545,3m²
584,7m²
103,3m²
108,0m²
1369,9m²
R=500,00
R=500,00
Sebranice
Svitávka
Svitávka
PVC 250 x 7,7mm
PVC 250 x 7,7mm
PVC 250 x 7,7mm