


KATASTR:	Svitávka [760943]	118,37m
PARCELY:	1898/11	115,73m
POVRCH:	nezpevněno - zatravněno	118,37m
* 2078/2 2,64m		

PODÉLNÝ PROFIL  
VODOVOD ŘAD A


MĚŘÍTKO DÉLEK 1 : 250  
MĚŘÍTKO VÝŠEK 1 : 100

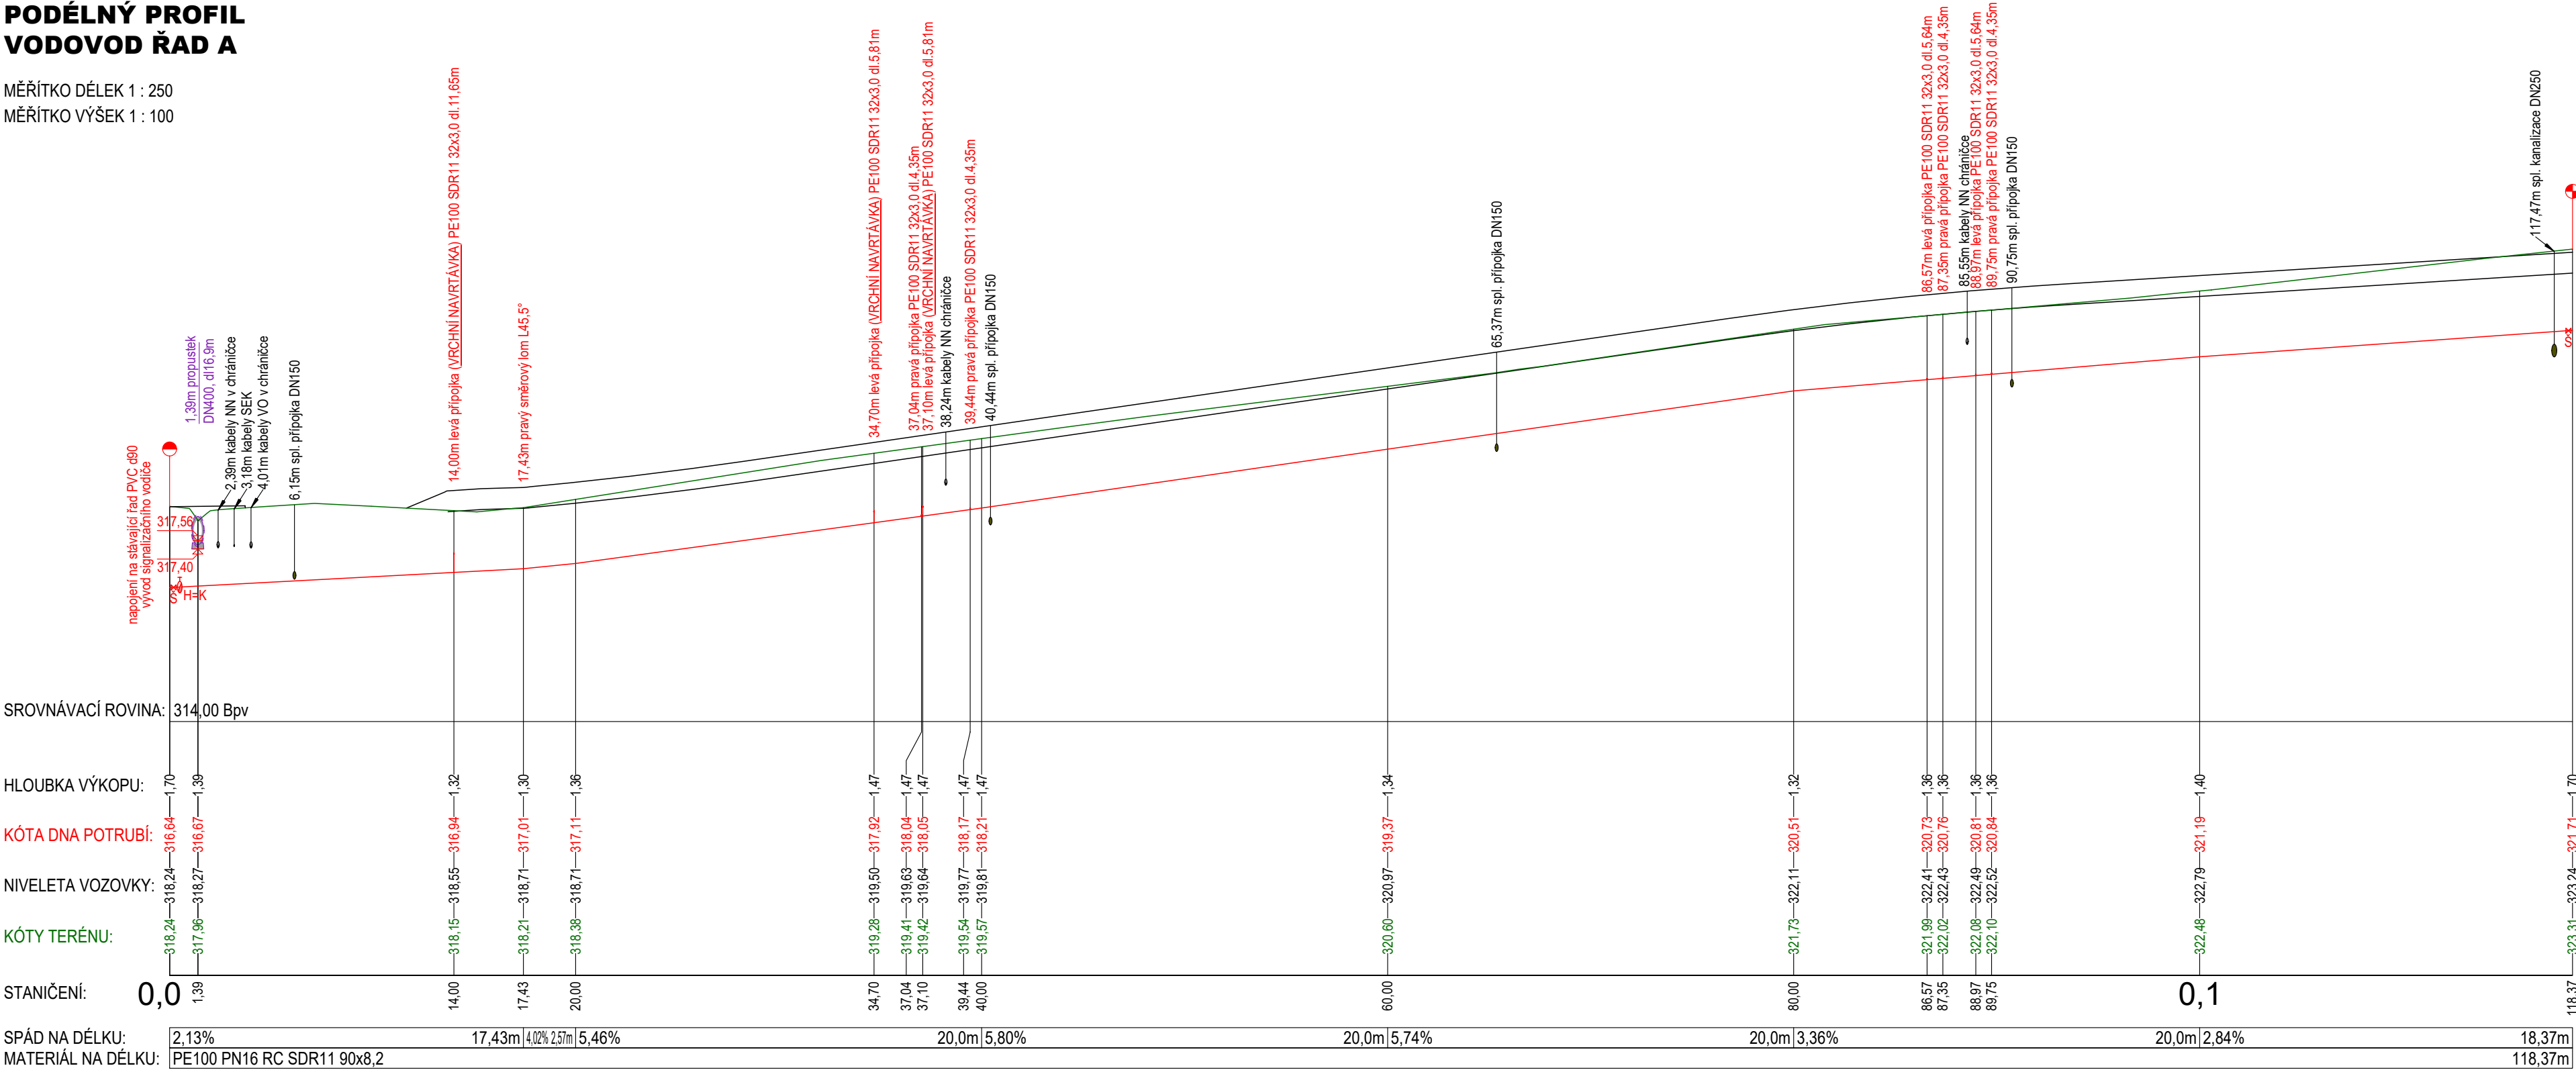

KATASTR:	Svitávka [760943]	28,00m
PARCELY:	1898/11 15,13m 1898/3	12,87m
POVRCH:	nezpevněno - zatravněno	28,00m

PODÉLNÝ PROFIL  
VODOVOD ŘAD B

MĚŘÍTKO DÉLEK 1 : 250  
MĚŘÍTKO VÝŠEK 1 : 100

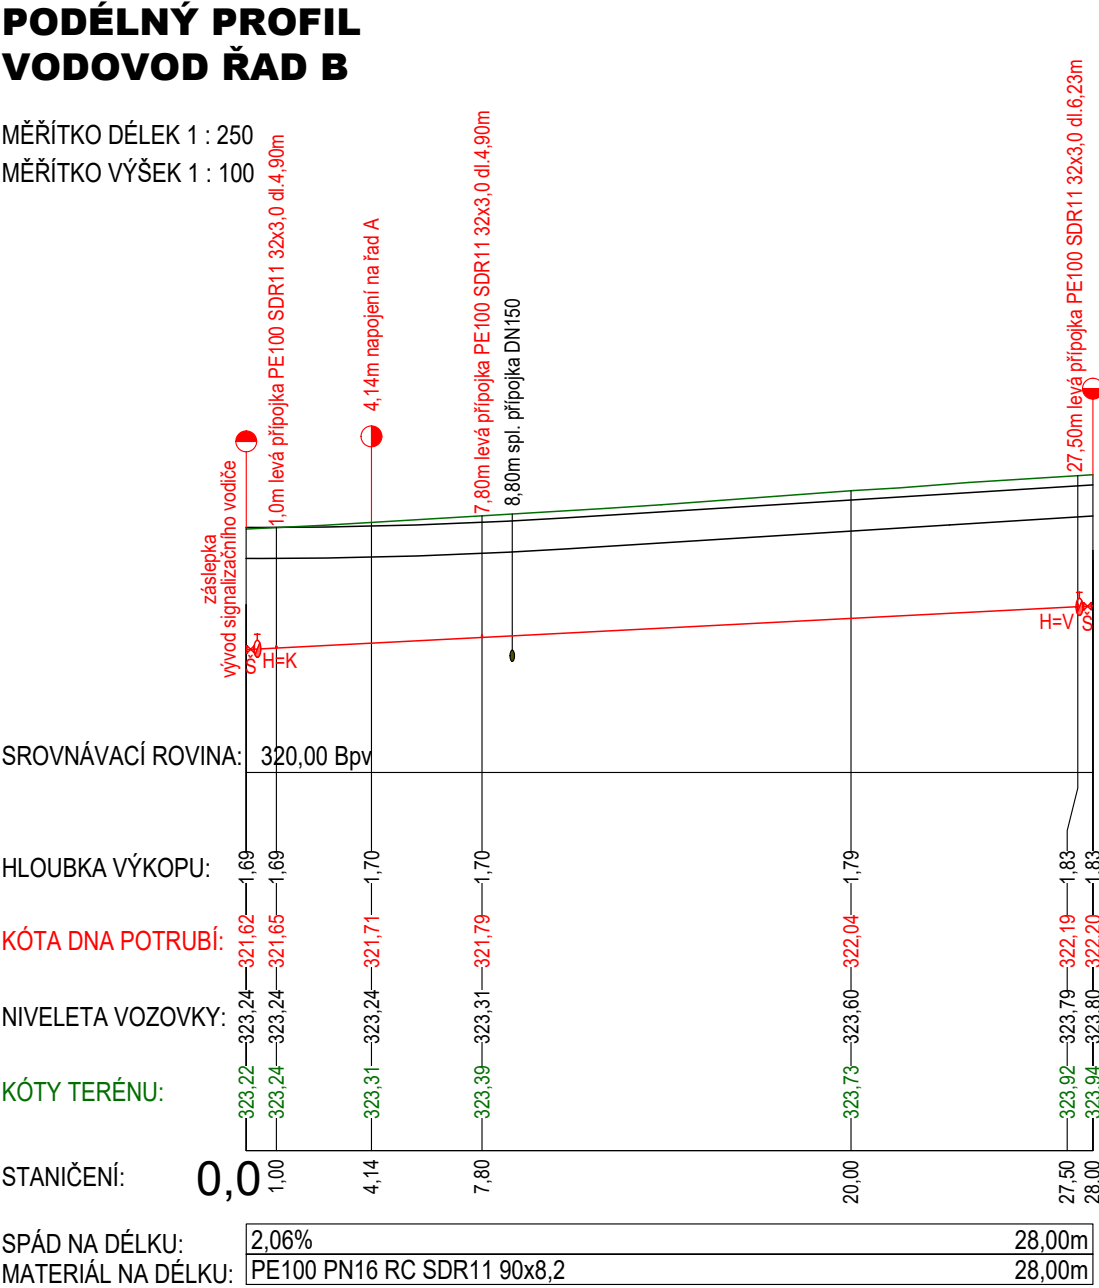

Poznámka

- Stávající splašková kanalizace PP DN250 vedoucí v komunikaci ul. Havlíčkova, na kterou se napojuje navržená kanalizace pro navrženou lokalitu, má krytí pouze 1,17m. Dle této skutečnosti je prostor pro vedení přípojek pro první parcely na začátku návrhu značně stísněn. Při realizaci je nutno dát velký pozor, aby nevznikla kolize přípojek
- Krytí sítí je navrženo následovně: kanalizace 1,8m, vodovod 1,5m, plynovod 1,0m. Krytí navržené spl. kanalizace za napojením na stávající řad je nižší, vlivem malé hloubky stávajícího řadu.

Ved. projektant	Odp. projektant	Projektant	Vypracoval
Ing. Jan Brázda		Bc. Josef Šafránek	
Stavebník   Městys Svítávka, Hybešova 166, 679 32 Svítávka			
<b>RD Svítávka ul. Havlíčkova</b> <b>Inženýrské sítě a komunikace</b> <b>k.ú. Svítávka [760943]</b>			
<b>SO 301 Vodovod</b>			
Podélný profil		měřítka <b>1:250/100</b>	příloha <b>D.1.2</b>