


SVITÁVKA ÚPO - ZMĚNA č. 2

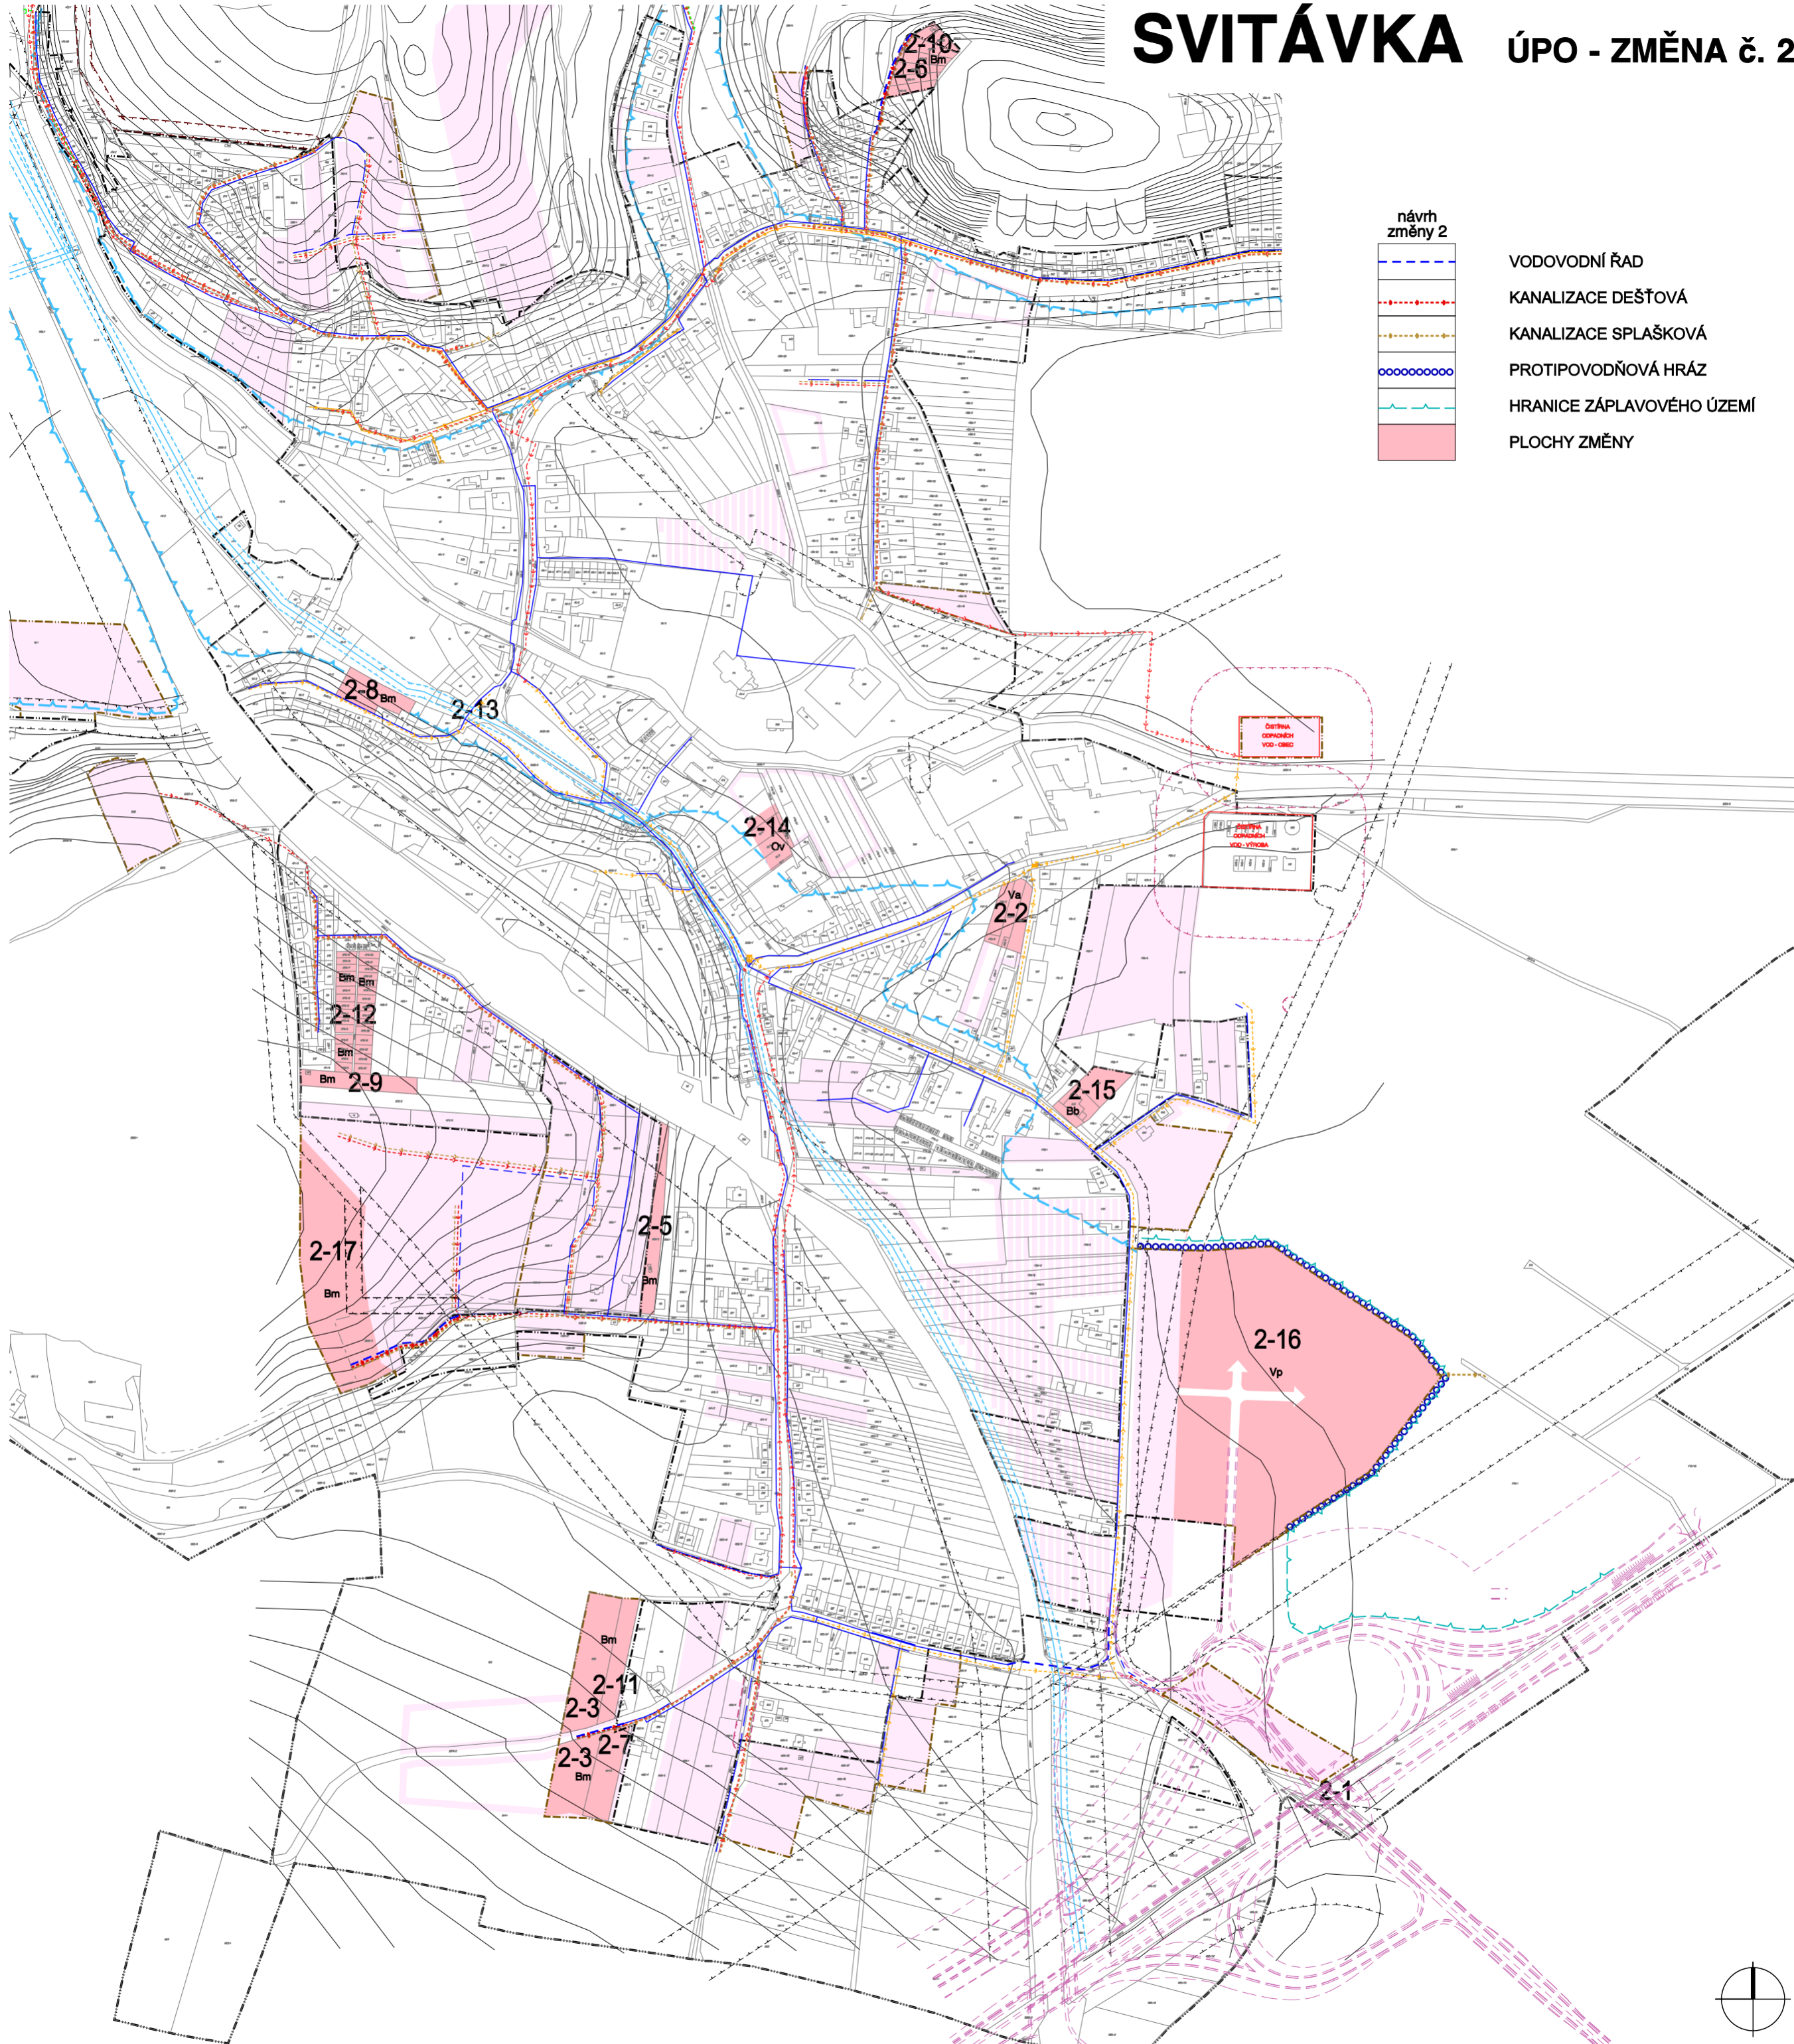

návrh změny 2

	VODOVODNÍ ŘÁD
	KANALIZACE DEŠŤOVÁ
	KANALIZACE SPLAŠKOVÁ
	PROTIPOVODŇOVÁ HRÁZ
	HRANICE ZÁPLAVOVÉHO ÚZEMÍ
	PLOCHY ZMĚNY

