


Koordinační situace

m 1:500

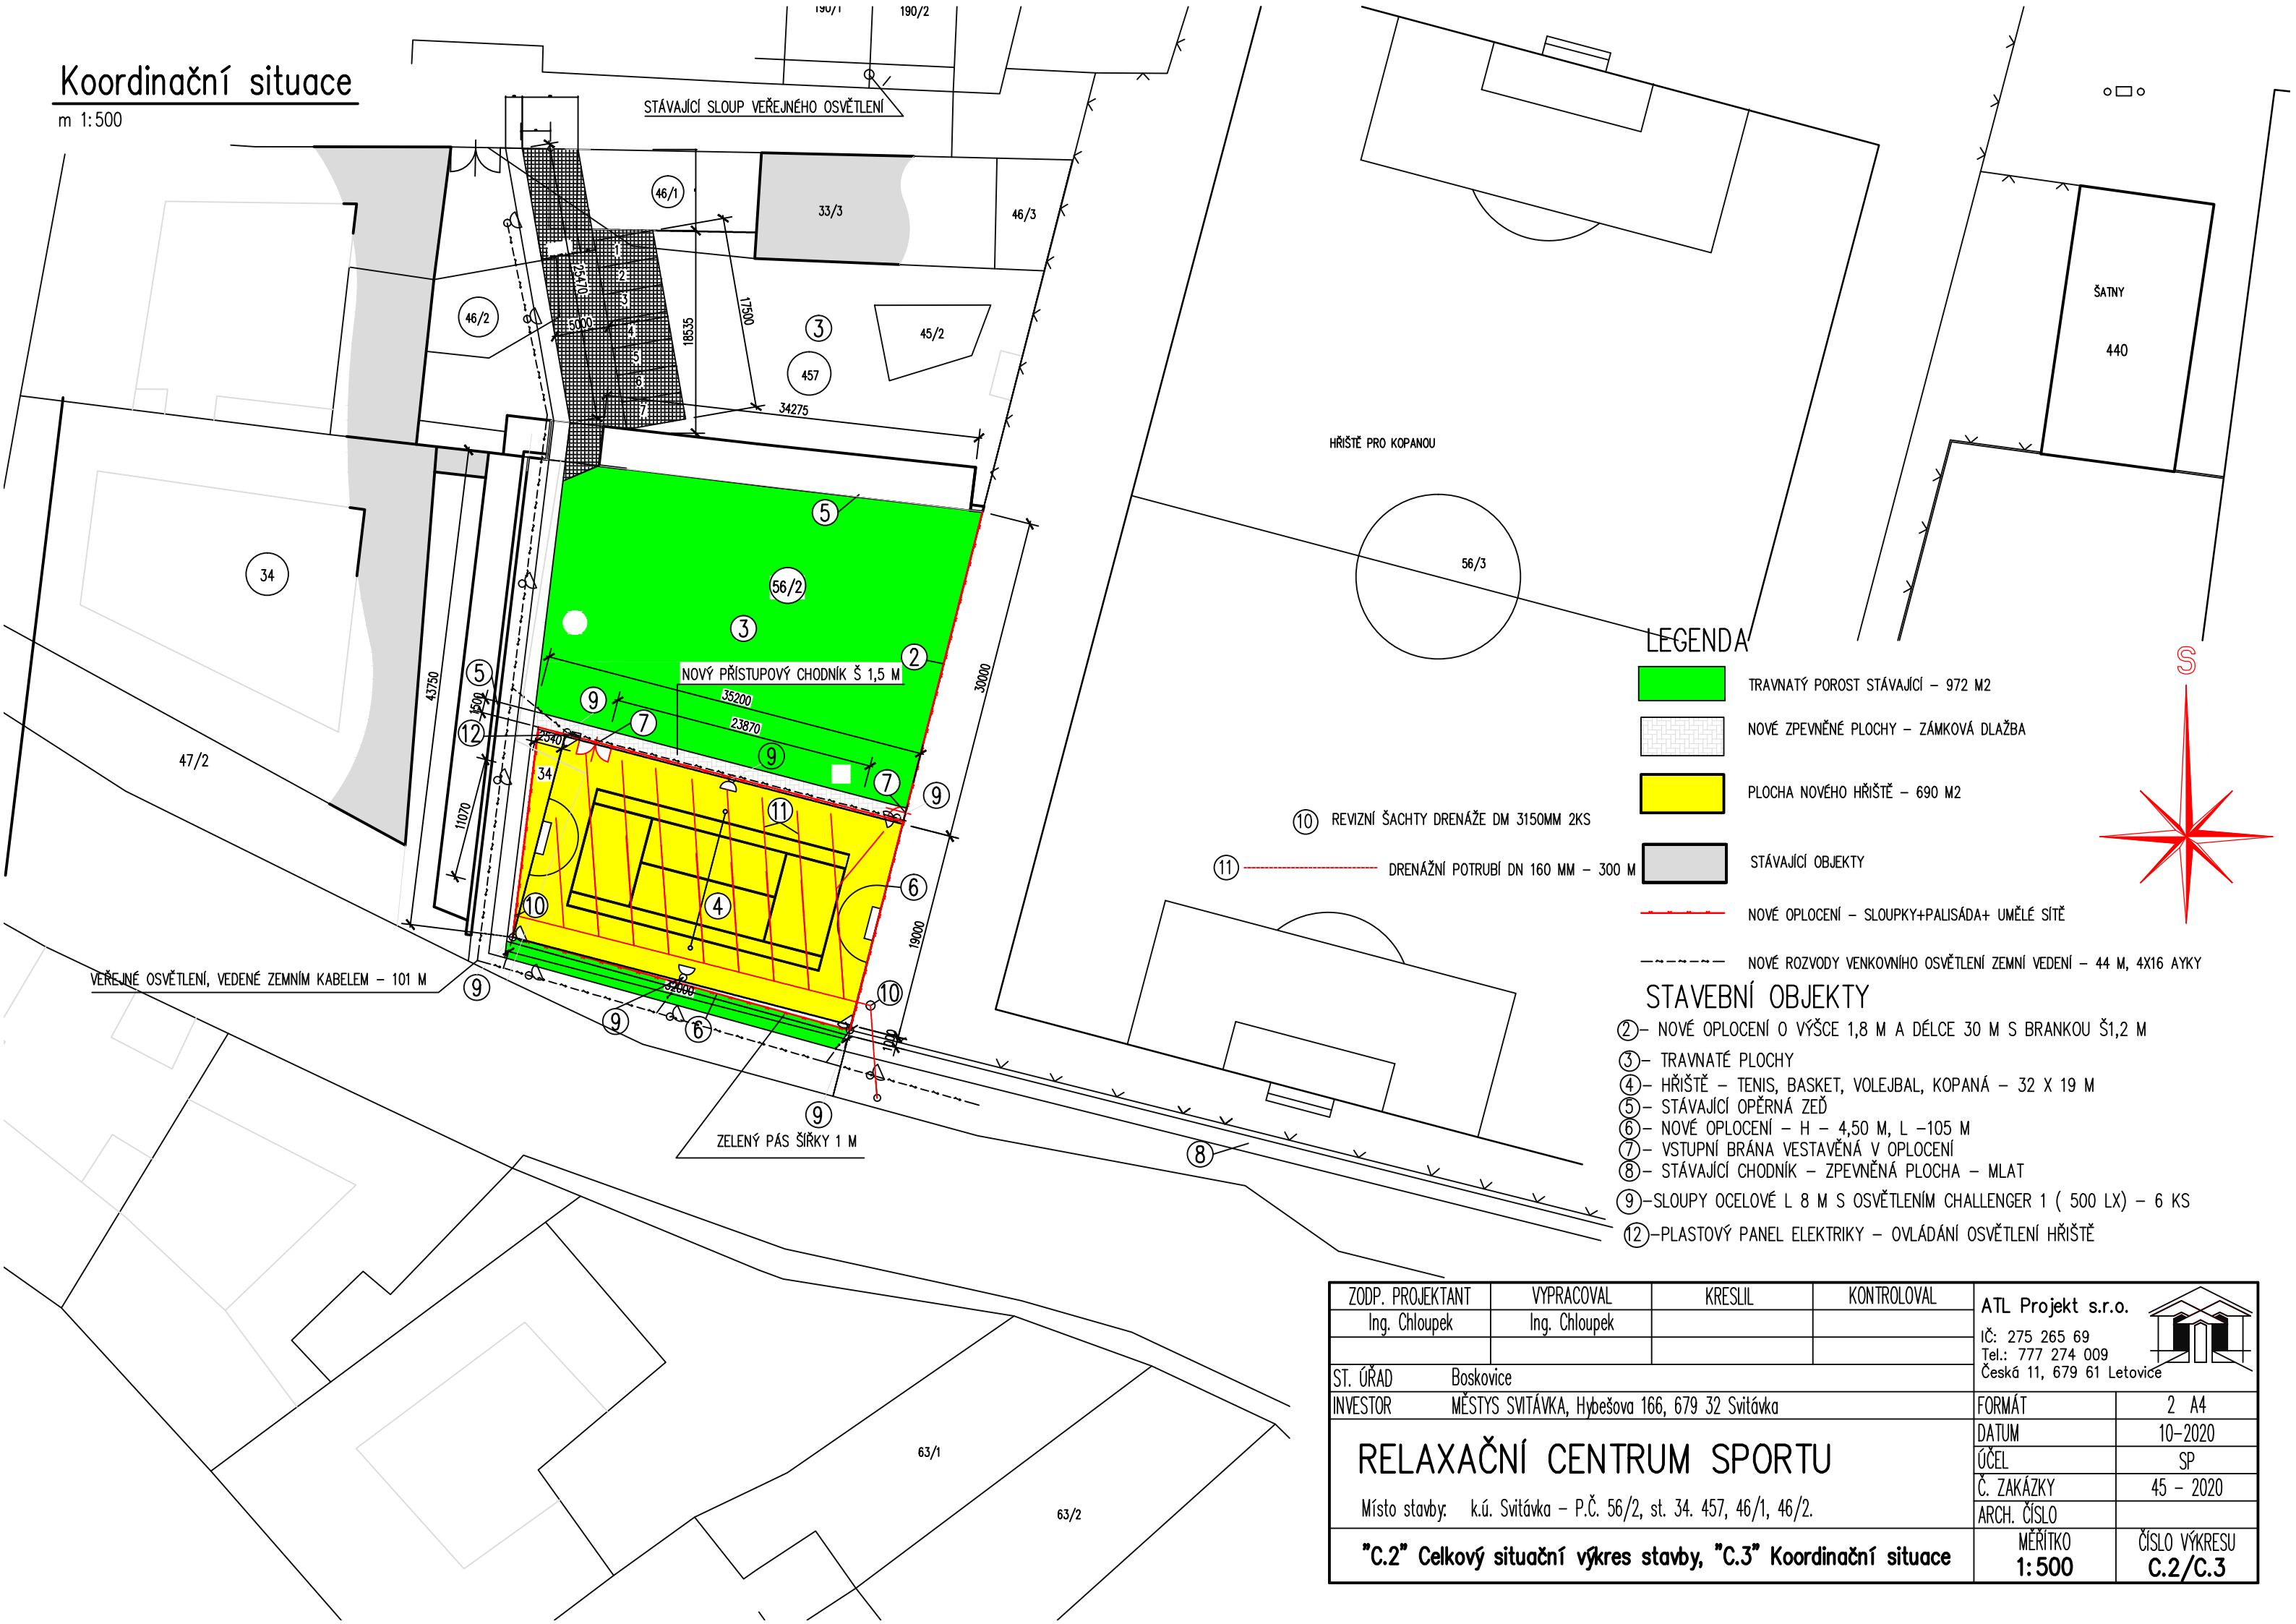


LEGENDA

- TRAVNATÝ POROST STÁVAJÍCÍ – 972 M2
- NOVÉ ZPEVNĚNÉ PLOCHY – ZÁMKOVÁ DLAŽBA
- PLOCHA NOVÉHO HŘIŠTĚ – 690 M2
- STÁVAJÍCÍ OBJEKTY
- NOVÉ OPLOCENÍ – SLOUPKY+PALISÁDA+ UMĚLÉ SÍTĚ
- NOVÉ ROZVODY VENKOVNÍHO OSVĚTLENÍ ZEMNÍ VEDENÍ – 44 M, 4X16 AYKY

STAVEBNÍ OBJEKTY

- ② – NOVÉ OPLOCENÍ O VÝŠCE 1,8 M A DÉLCE 30 M S BRANKOU Š1,2 M
- ③ – TRAVNATÉ PLOCHY
- ④ – HŘIŠTĚ – TENIS, BASKET, VOLEJBAL, KOPANÁ – 32 X 19 M
- ⑤ – STÁVAJÍCÍ OPĚRNÁ ZEĎ
- ⑥ – NOVÉ OPLOCENÍ – H – 4,50 M, L –105 M
- ⑦ – VSTUPNÍ BRÁNA VESTAVĚNÁ V OPLOCENÍ
- ⑧ – STÁVAJÍCÍ CHODNÍK – ZPEVNĚNÁ PLOCHA – MLAT
- ⑨ – SLOUPY OCELOVÉ L 8 M S OSVĚTLENÍM CHALLENGER 1 (500 LX) – 6 KS
- ⑫ – PLASTOVÝ PANEL ELEKTRIKY – OVLÁDÁNÍ OSVĚTLENÍ HŘIŠTĚ

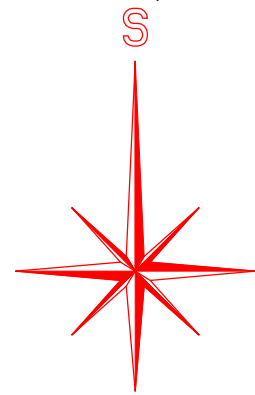

ZODP. PROJEKTANT Ing. Chloupek	VYPRACOVAL Ing. Chloupek	KRESLIL	KONTROLOVAL	ATL Projekt s.r.o. IČ: 275 265 69 Tel.: 777 274 009 Česká 11, 679 61 Letovice
ST. ÚŘAD Boskovice	INVESTOR MĚSTYS SVITÁVKA, Hybešova 166, 679 32 Svitávka			
RELAXAČNÍ CENTRUM SPORTU Místo stavby: k.ú. Svitávka – P.Č. 56/2, st. 34. 457, 46/1, 46/2.				DATUM 10-2020
				ÚČEL SP
"C.2" Celkový situační výkres stavby, "C.3" Koordinační situace				Č. ZAKÁZKY 45 – 2020
				ARCH. ČÍSLO
			MĚRÍTKO 1:500	ČÍSLO VÝKRESU C.2/C.3