
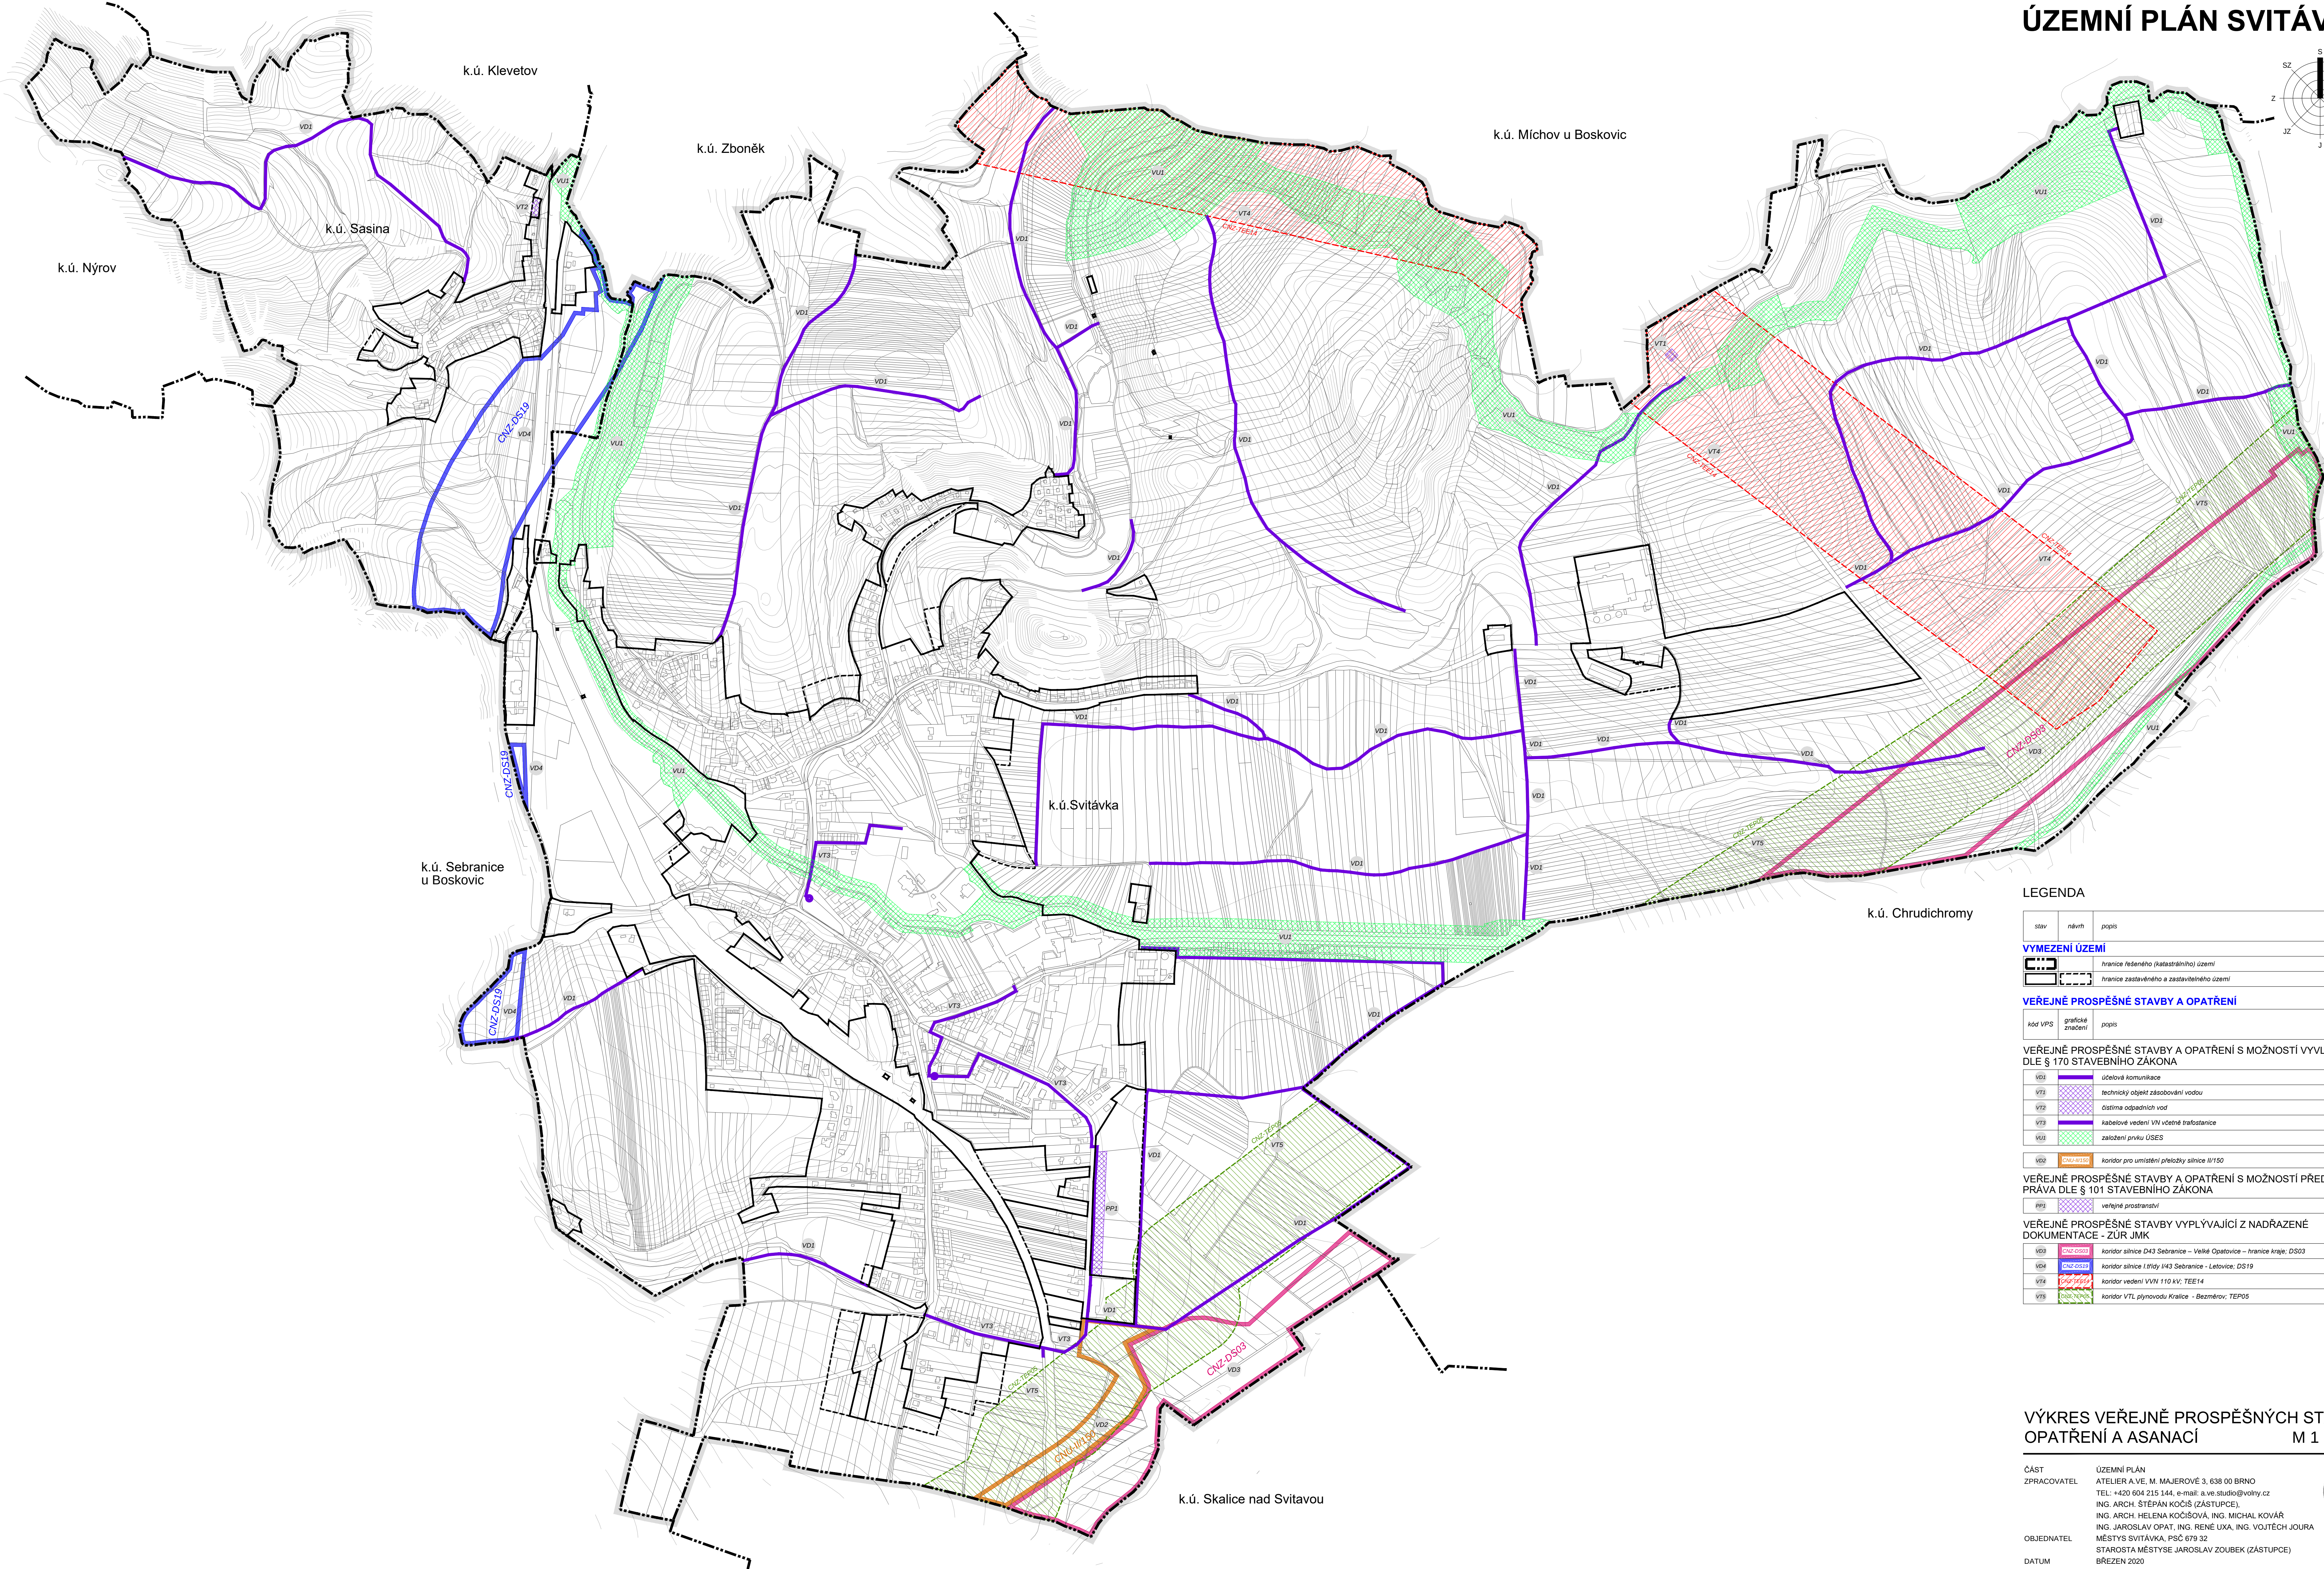


ÚZEMNÍ PLÁN SVITÁVKA

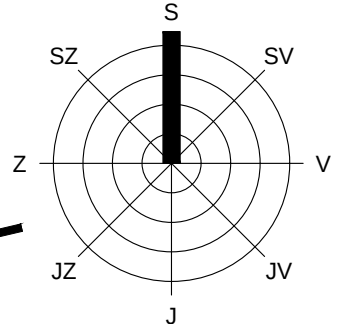

LEGENDA

stav	návrh	popis
VYMEZENÍ ÚZEMÍ		
		hranice řešeného (katastrálního) území
		hranice zastavěného a zastavitelného území
VEŘEJNÉ PROSPĚŠNÉ STAVBY A OPATŘENÍ		
kód VPS	grafické značení	popis
VD1		účelová komunikace
VT1		technický objekt zásobování vodou
VT2		čistírna odpadních vod
VT3		kabelové vedení VNI včetně trafostanice
VU1		založení prvku ÚSES
VD2		koridor pro umístění přelozky silnice II/150
VEŘEJNÉ PROSPĚŠNÉ STAVBY A OPATŘENÍ S MOŽNOSTÍ PŘEDKUPNÍHO PRAVA DLE § 101 STAVEBNÍHO ZÁKONA		
PP1		veřejné prostranství
VEŘEJNÉ PROSPĚŠNÉ STAVBY VYPLYVAJÍCÍ Z NADŘÁZENÉ DOKUMENTACE - ZÚR JMK		
VD3		koridor silnice D43 Sebranice – Velké Opatovice – hranice kraje; DS03
VD4		koridor silnice I třída 143 Sebranice – Letovice; DS19
VT4		koridor vedení VVN 110 kV; TEE14
VT5		koridor VTL plynovodu Kralice – Bezděrov; TEP05

VÝKRES VEŘEJNĚ PROSPĚŠNÝCH STAVEB, OPATŘENÍ A ASANACÍ M 1 : 5 000