



SITUACE PŘECHODNÉHO DOPRAVNÍHO ZNAČENÍ
Opravy AHV na území Jmk - I/43 Sebranice
objíždná trasa

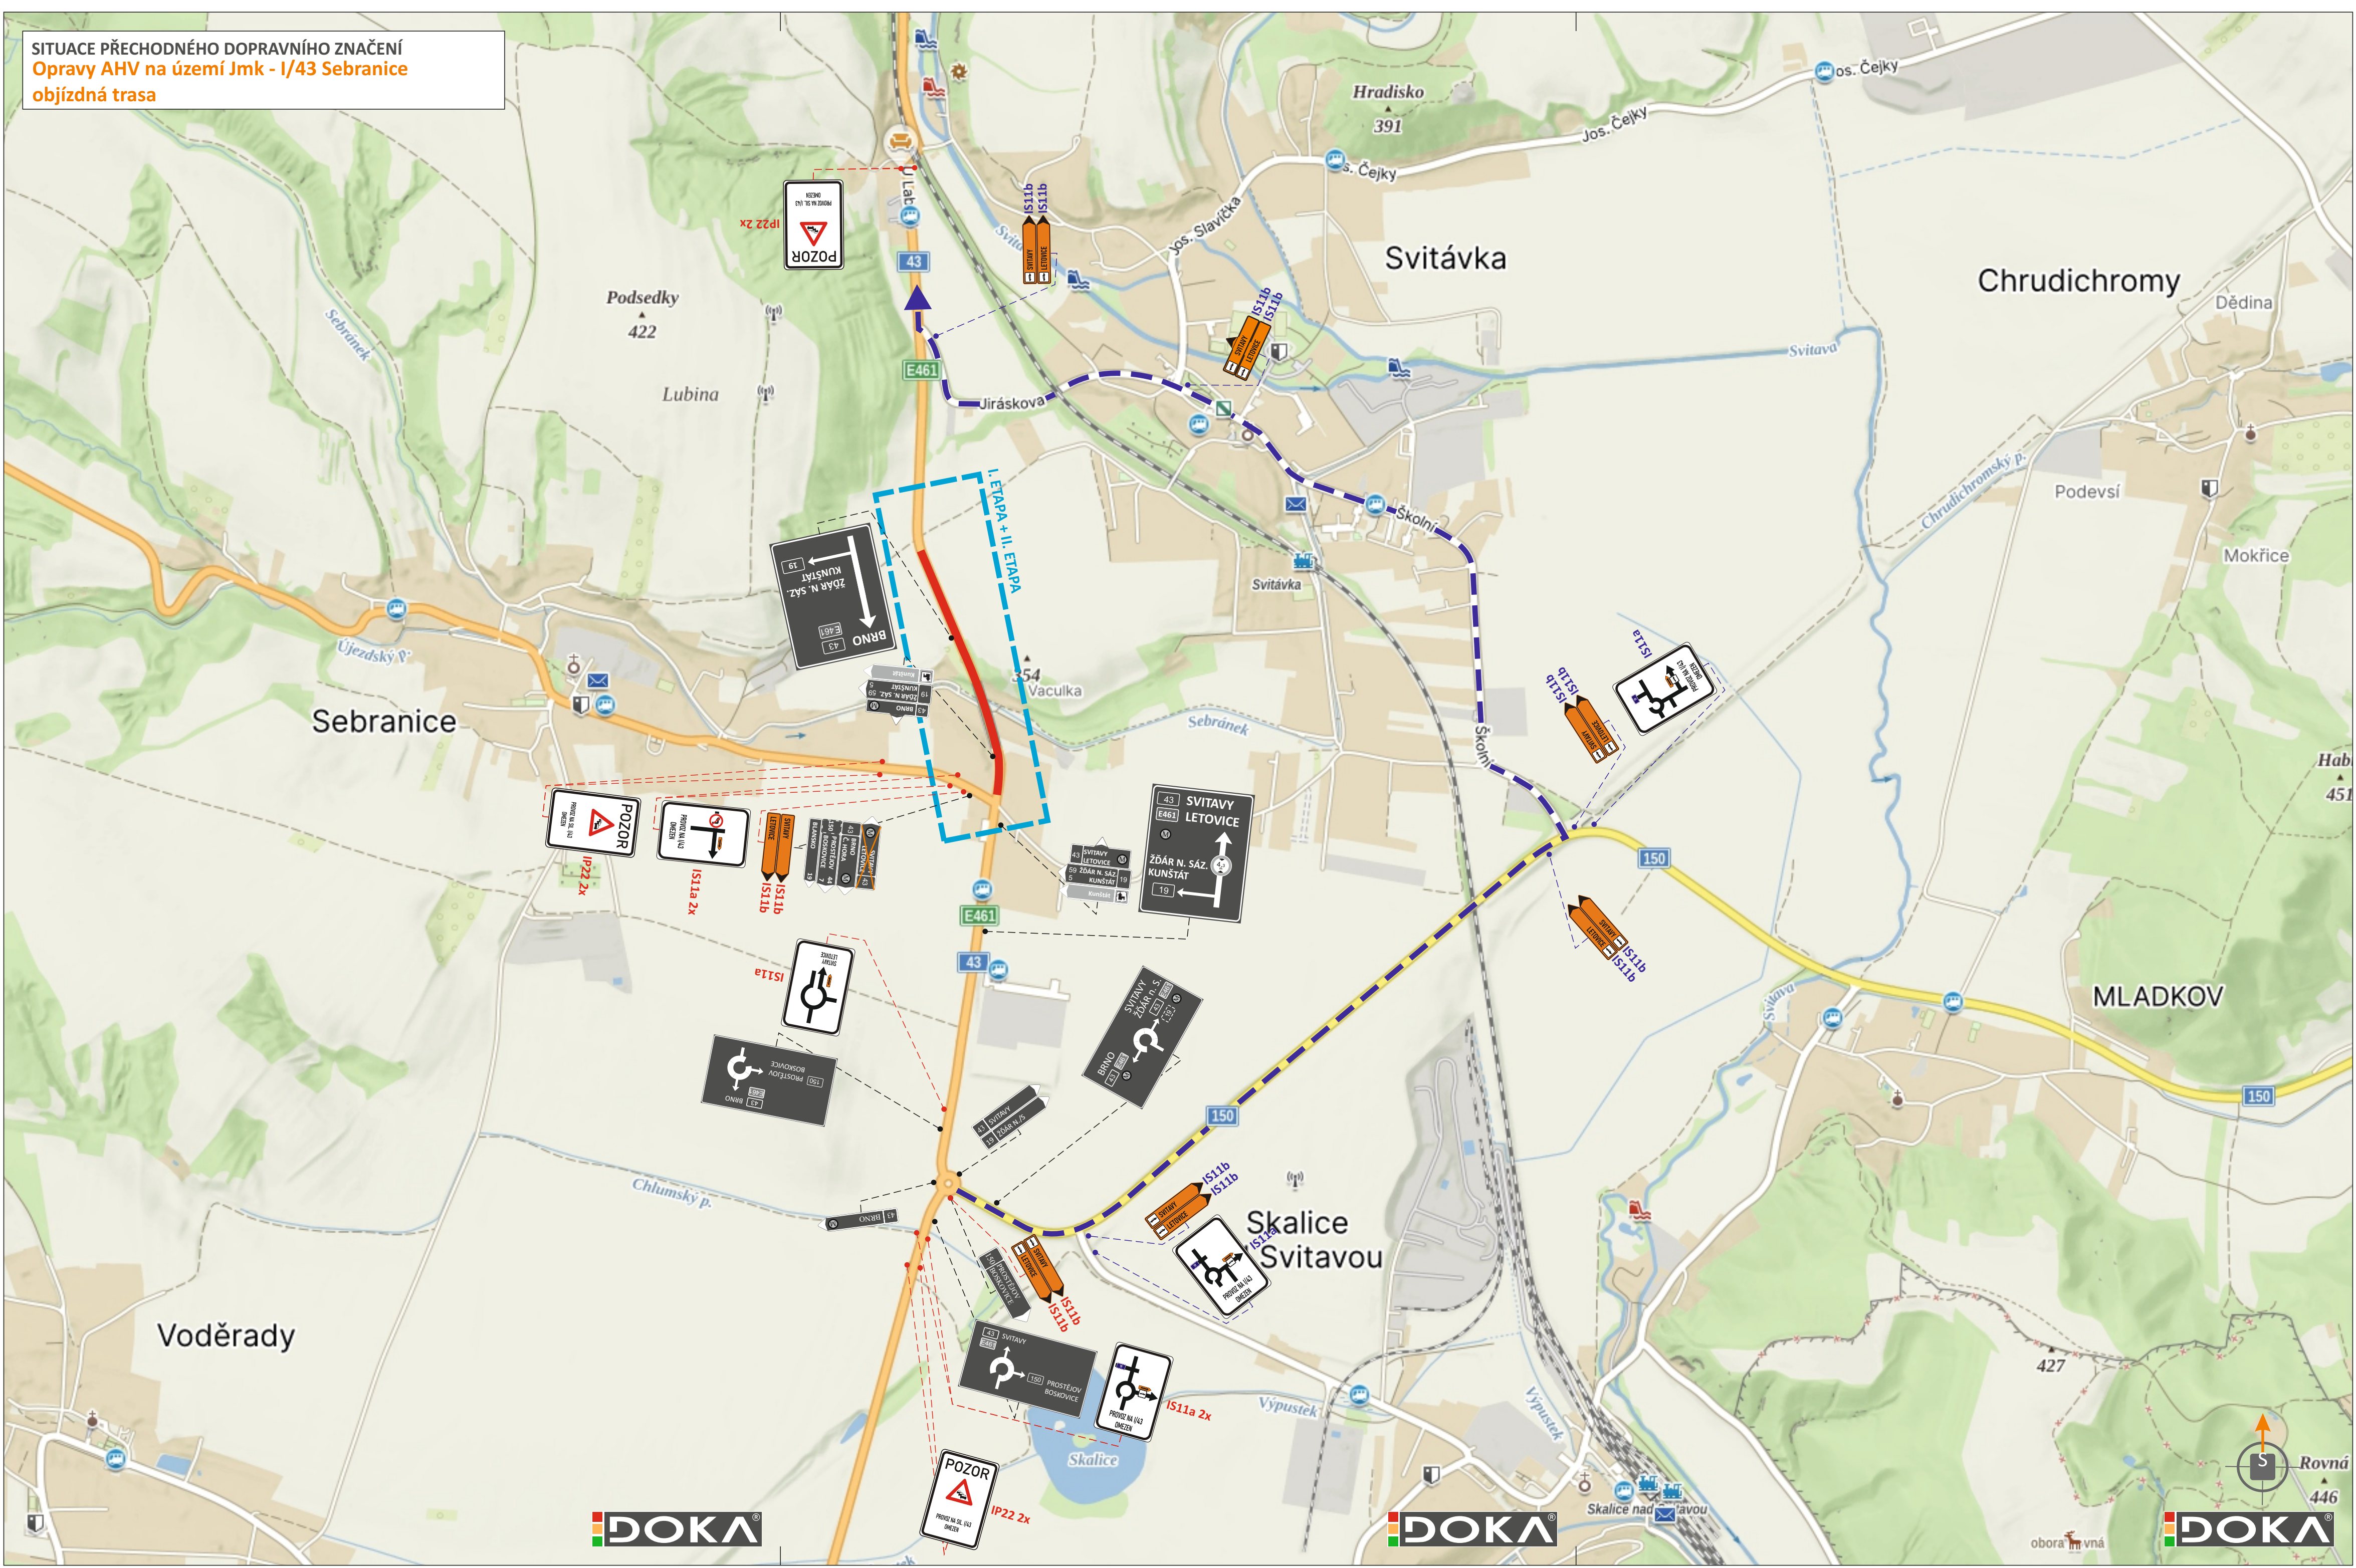

LEGENDA:

- TRVALÉ SVISLÉ DOPRAVNÍ ZNAČENÍ
- PŘECHODNÉ SVISLÉ DOPRAVNÍ ZNAČENÍ
STANOVÍ MÚ BOSKOVICE
- PŘECHODNÉ SVISLÉ DOPRAVNÍ ZNAČENÍ
STANOVÍ KÚ JMK
- OPRAVOVANÝ ÚSEK (ŘÍZEN SSZ)
- JEDNOSMĚRNÁ OBJÍZDNÁ TRASA

POZN.: DOPRAVNÍ ZNAČENÍ BUDE OSAZENO DLE TP 65 A 66.

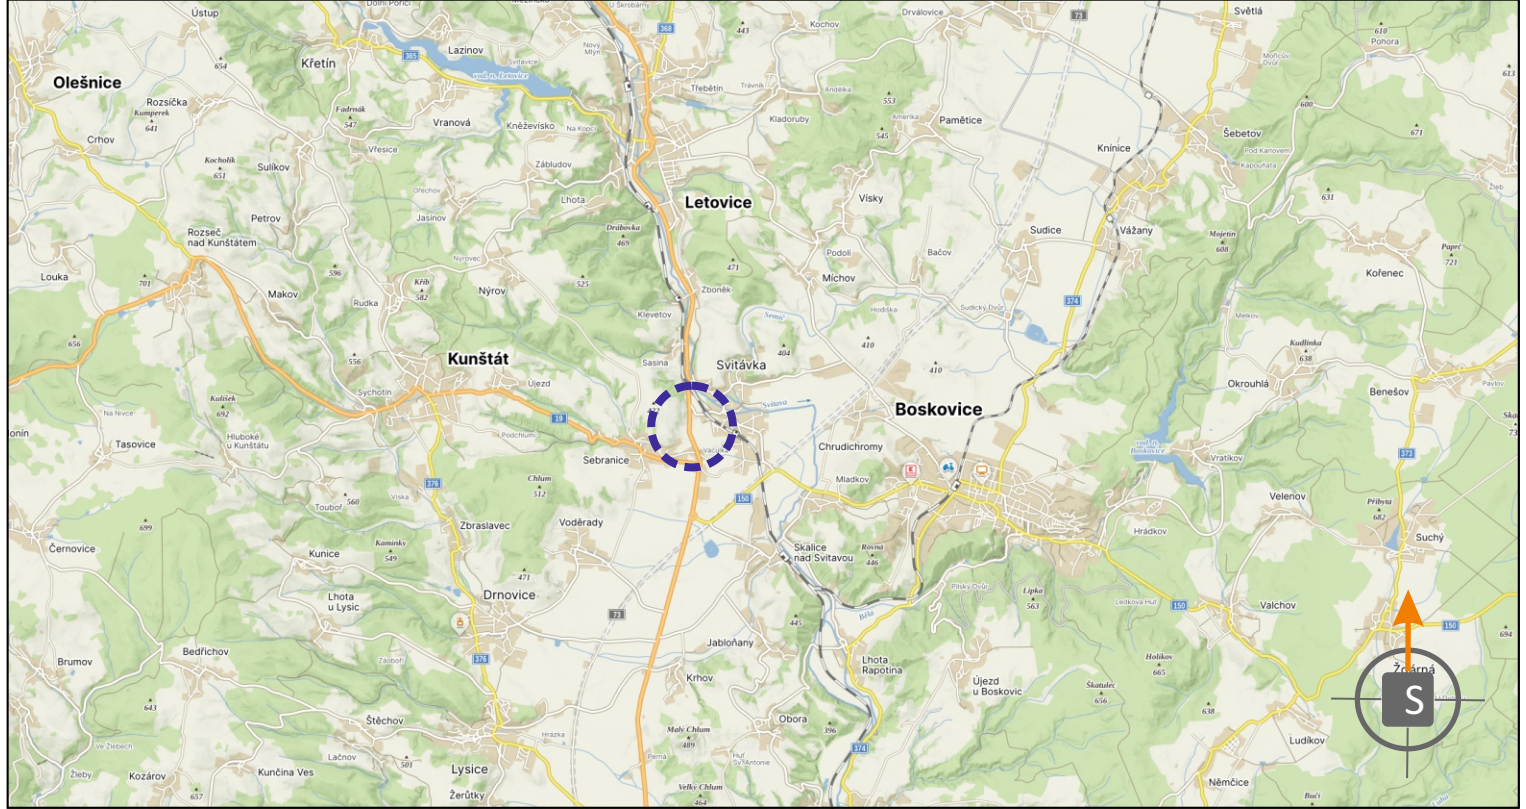

POTVRZENÍ PLATNOSTI DOKUMENTACE:
POLICE ČESKÉ REPUBLIKY - DOPRAVNÍ INSPEKTORÁT BLANSKO:

DOKA JIŽ VÍCE NEŽ OLET PRO VÁS NA ZNAČKÁCH			DOKA DOKA, s.r.o. Na návsi 11/5, Holásky, 620 00 Brno IC: 63471752, DIČ: CZ63471752 e-mail: info@dokadz.cz www.dokadz.cz mob.: 603 881 905		
ZODPOVĚDNÝ PROJEKTANT	Bc. Jakub LACH		DATUM	06/2026	
VYPRACOVAL	Jiří PEŠTA		FORMÁT	6x A4	
KRESLIL	Jiří PEŠTA		MĚŘÍTKO	-----	
KONTROLOVAL	Bc. Matěj ČERVEŇÁK		ÚČEL	RDS	
KRAJ: JIHMOMORAVSKÝ	OKRES: BLANSKO	KÚ: SEBRANICE U BOSKOVIC	ARCHIVNÍ ČÍS.	2026081	
STAVBA:	Opravy AHV na území Jmk I/43 Sebranice			ČÍS. SOUPRAVY	ČÍS. PŘÍLOHY
NÁZEV VÝKRESU:	SITUACE PŘECHODNÉHO DOPRAVNÍHO ZNAČENÍ				III