
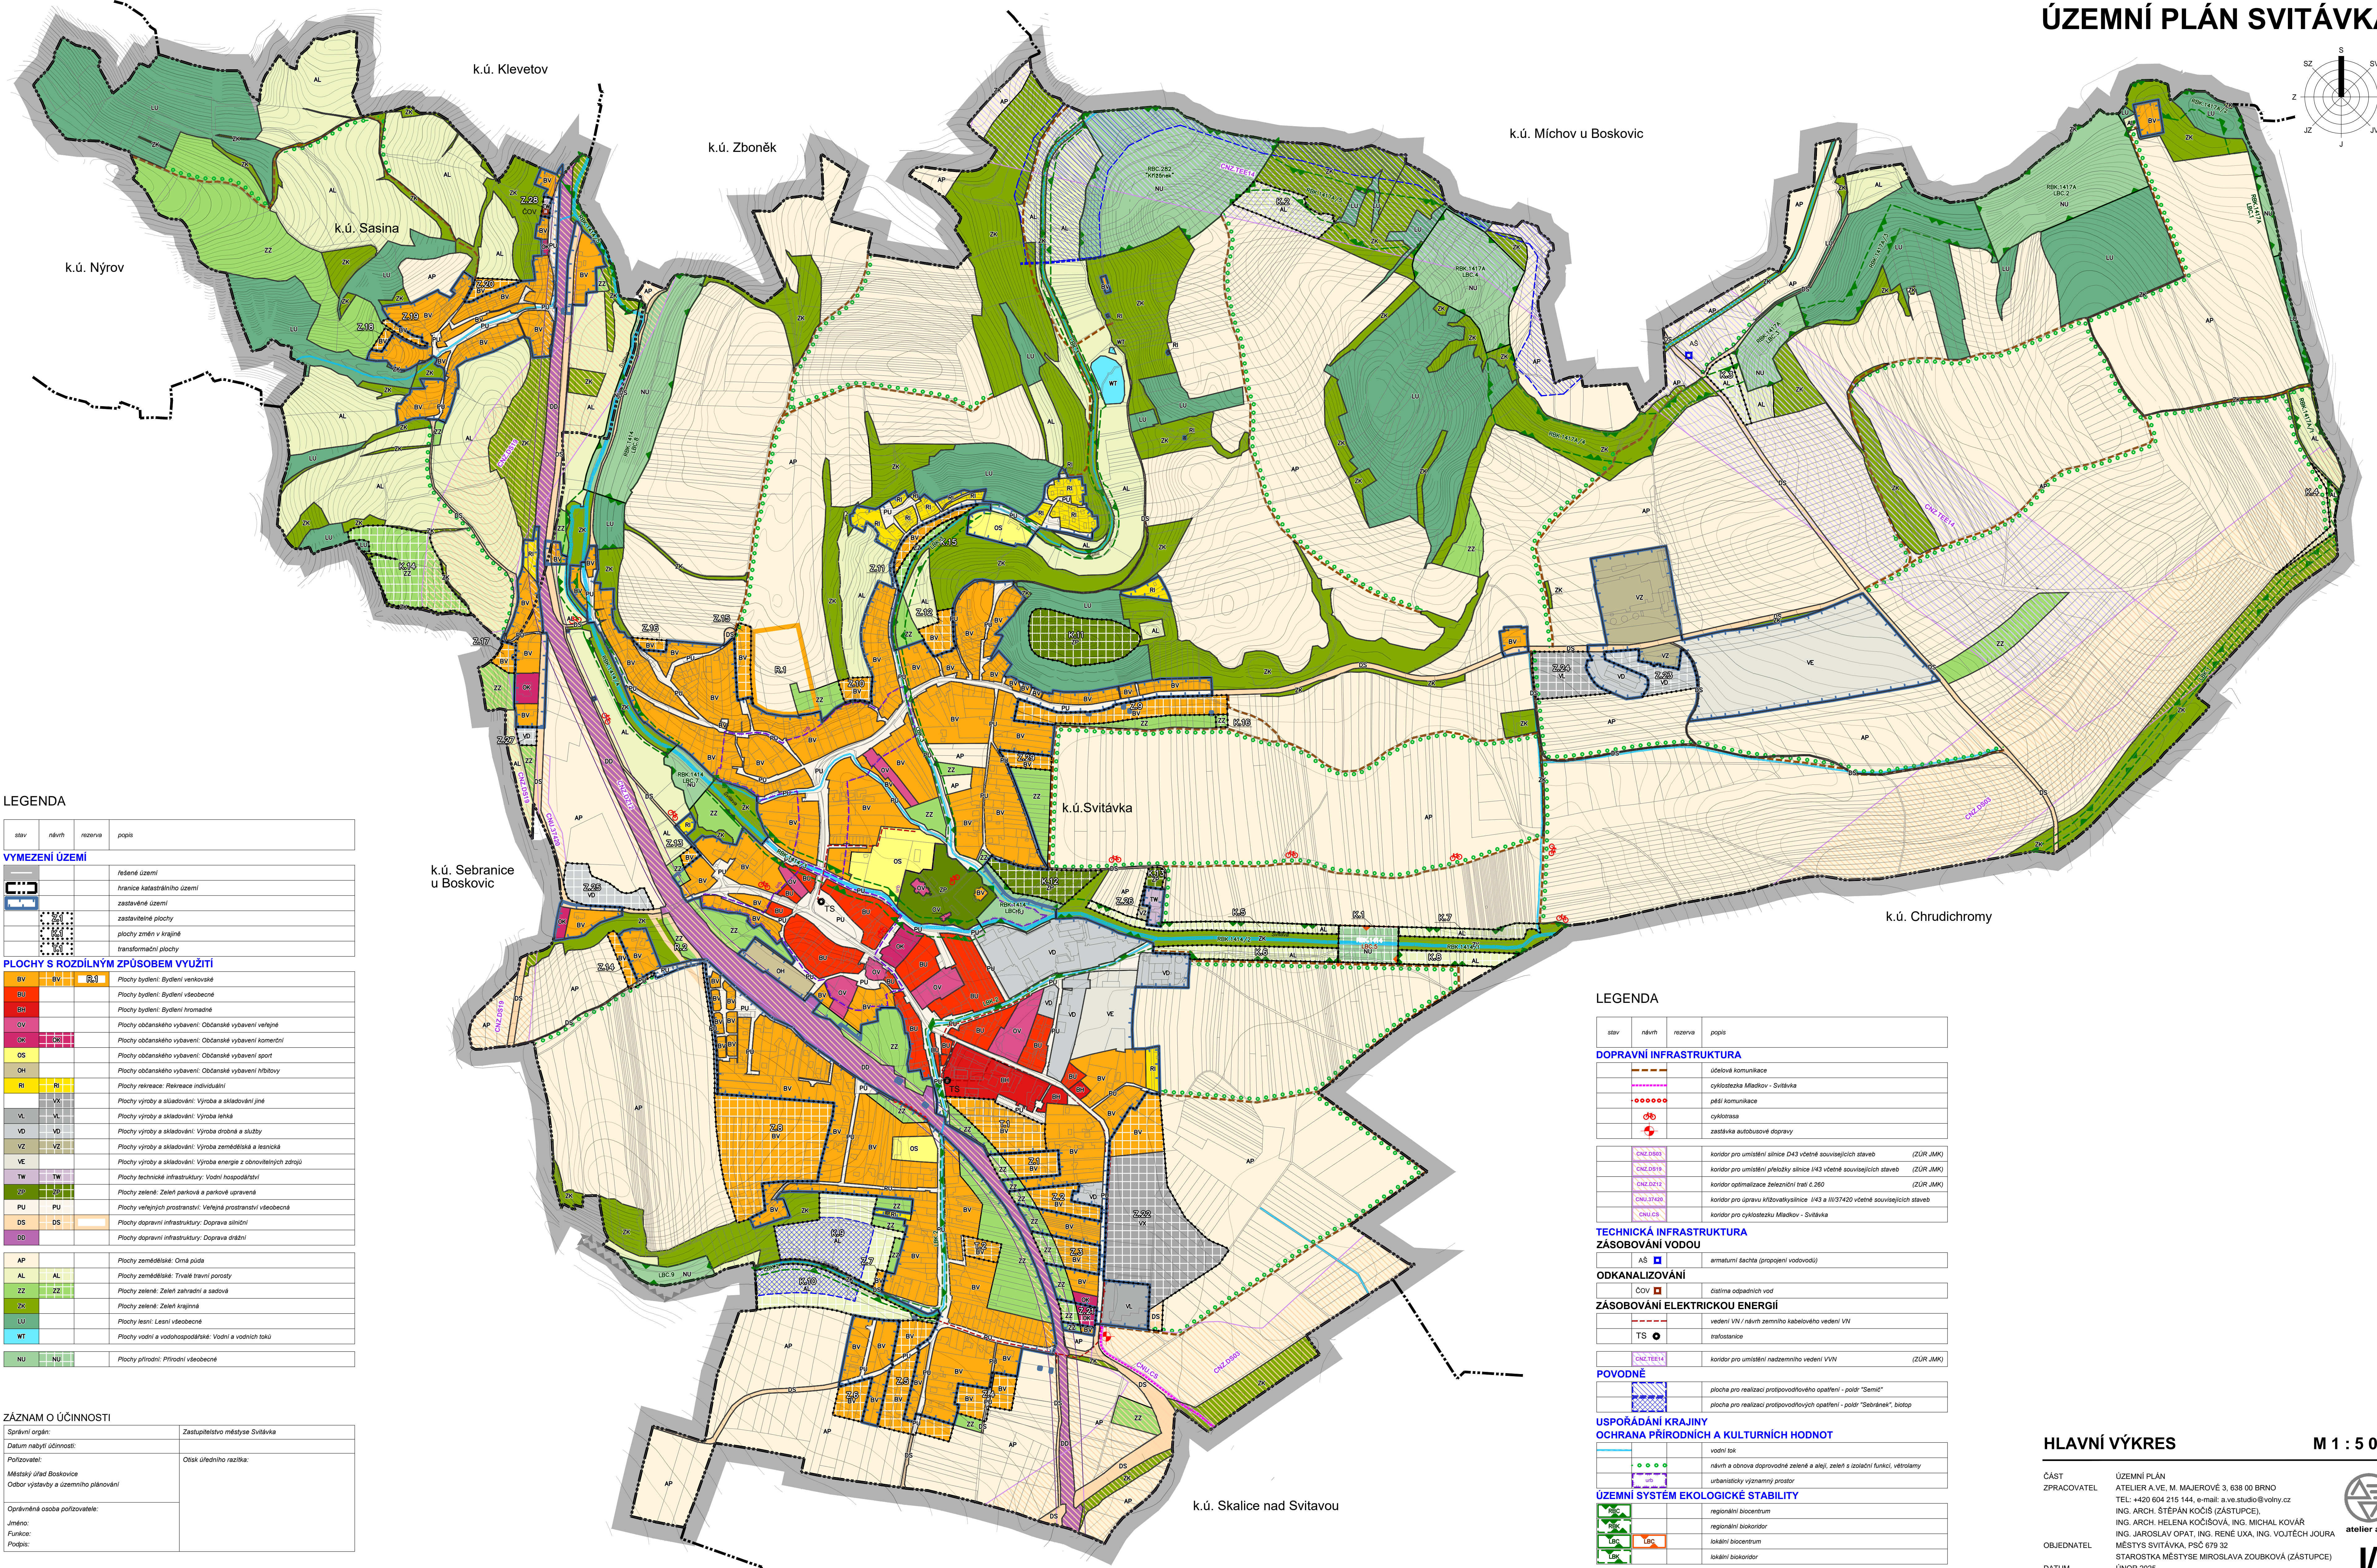


ÚZEMNÍ PLÁN SVITÁVKA

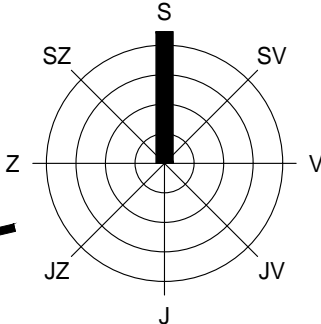

LEGENDA

stav	návrh	rezerva	popis
VYMEZENÍ ÚZEMÍ			
			řešené území
			hranice katastrálního území
			zastavěné území
			zastavitelné plochy
			plochy změn v krajině
			transformační plochy
PLOCHY S ROZDÍLNÝM ZPŮSOBEM VYUŽITÍ			
			Plochy bydlení: Bydlení venkovské
			Plochy bydlení: Bydlení všeobecné
			Plochy bydlení: Bydlení hromadné
			Plochy občanského vybavení: Občanské vybavení veřejné
			Plochy občanského vybavení: Občanské vybavení komerční
			Plochy občanského vybavení: Občanské vybavení sport
			Plochy občanského vybavení: Občanské vybavení tribuny
			Plochy rekreace: Rekreace individuální
			Plochy výroby a skladování: Výroba a skladování jiné
			Plochy výroby a skladování: Výroba lehká
			Plochy výroby a skladování: Výroba drobná a služby
			Plochy výroby a skladování: Výroba zemědělská a lesnická
			Plochy výroby a skladování: Výroba energie z obnovitelných zdrojů
			Plochy technické infrastruktury: Vodní hospodářství
			Plochy zeleně: Zeleně parková a parkové upravené
			Plochy veřejných prostranství: Veřejná prostranství všeobecná
			Plochy dopravní infrastruktury: Doprava silniční
			Plochy dopravní infrastruktury: Doprava drážní
			Plochy zemědělské: Ostatní půda
			Plochy zemědělské: Trvalé travní porosty
			Plochy zeleně: Zeleně zahradní a sadová
			Plochy zeleně: Zeleně krajinná
			Plochy lesní: Lesní všeobecné
			Plochy vodní a vodohospodářské: Vodní a vodních toků
			Plochy přírodní: Přírodní všeobecné

ZÁZNAM O ÚČINNOSTI

Správní orgán:	Zastupitelstvo městyse Svitávka
Datum nabytí účinnosti:	
Pořizovatel:	Otisk úředního razítka:
Městský úřad Boskovic Odd. výstavby a územního plánování	
Oprávněná osoba pořizovatele:	
Jméno:	
Funkce:	
Podpis:	

LEGENDA

stav	návrh	rezerva	popis
DOPRAVNÍ INFRASTRUKTURA			
			účelová komunikace
			cyklostezka Mladkov - Svitávka
			pěší komunikace
			cyklotrasa
			zastávka autobusové dopravy
			koridor pro umístění silnice D43 včetně souvisejících staveb (ZÚR JMK)
			koridor pro umístění přeložky silnice I/43 včetně souvisejících staveb (ZÚR JMK)
			koridor optimalizace železniční trati č.260 (ZÚR JMK)
			koridor pro úpravu křižovatky silnice I/43 a III/37420 včetně souvisejících staveb
			koridor pro cyklostezku Mladkov - Svitávka
TECHNICKÁ INFRASTRUKTURA			
ZÁSOBOVÁNÍ VODOU			
			armatury šachty (propagaci vodovodů)
ODKANALIZOVÁNÍ			
			čistírna odpadních vod
ZÁSOBOVÁNÍ ELEKTRICKOU ENERGIÍ			
			vedení VN / návrh zemního kabelového vedení VN
			trafostanice
			koridor pro umístění nadzemního vedení VVN (ZÚR JMK)
POVODNĚ			
			plocha pro realizaci protipovodňových opatření - pole "Semín"
			plocha pro realizaci protipovodňových opatření - pole "Sebránek", biotop
USPOŘÁDÁNÍ KRAJINY			
			vodní tok
			návrh a obnova dopravního zeleně a střeš, zeleně s izolační funkcí, větrnlamy
			urbanistický významný prostor
ÚZEMNÍ SYSTÉM EKOLOGICKÉ STABILITY			
			regionální biocentrum
			regionální biokoridor
			lokální biocentrum
			lokální biokoridor

HLAVNÍ VÝKRES

ČÁST
ZPRACOVATEL
ATELIER A.V.E. M. MAJEROVÉ 3, 638 00 BRNO
TEL: +420 604 215 144, e-mail: a.v.e.studio@volny.cz
ING. ARCH. STĚPÁN KOČÍŠOVÁ, ING. MICHAL KOVÁŘ
ING. JAROSLAV OPAT, ING. RENÉ UXA, ING. VOJTECH JOURA
OBJEDNATEL
MĚSTYS SVITÁVKA, PŠČ 679 32
STAROSTKA MĚSTYSĚ MIROSLAVA ZOUBKOVÁ (ZÁSTUPCE)
DATUM
ÚNOR 2025

M 1 : 5 000



1/2