
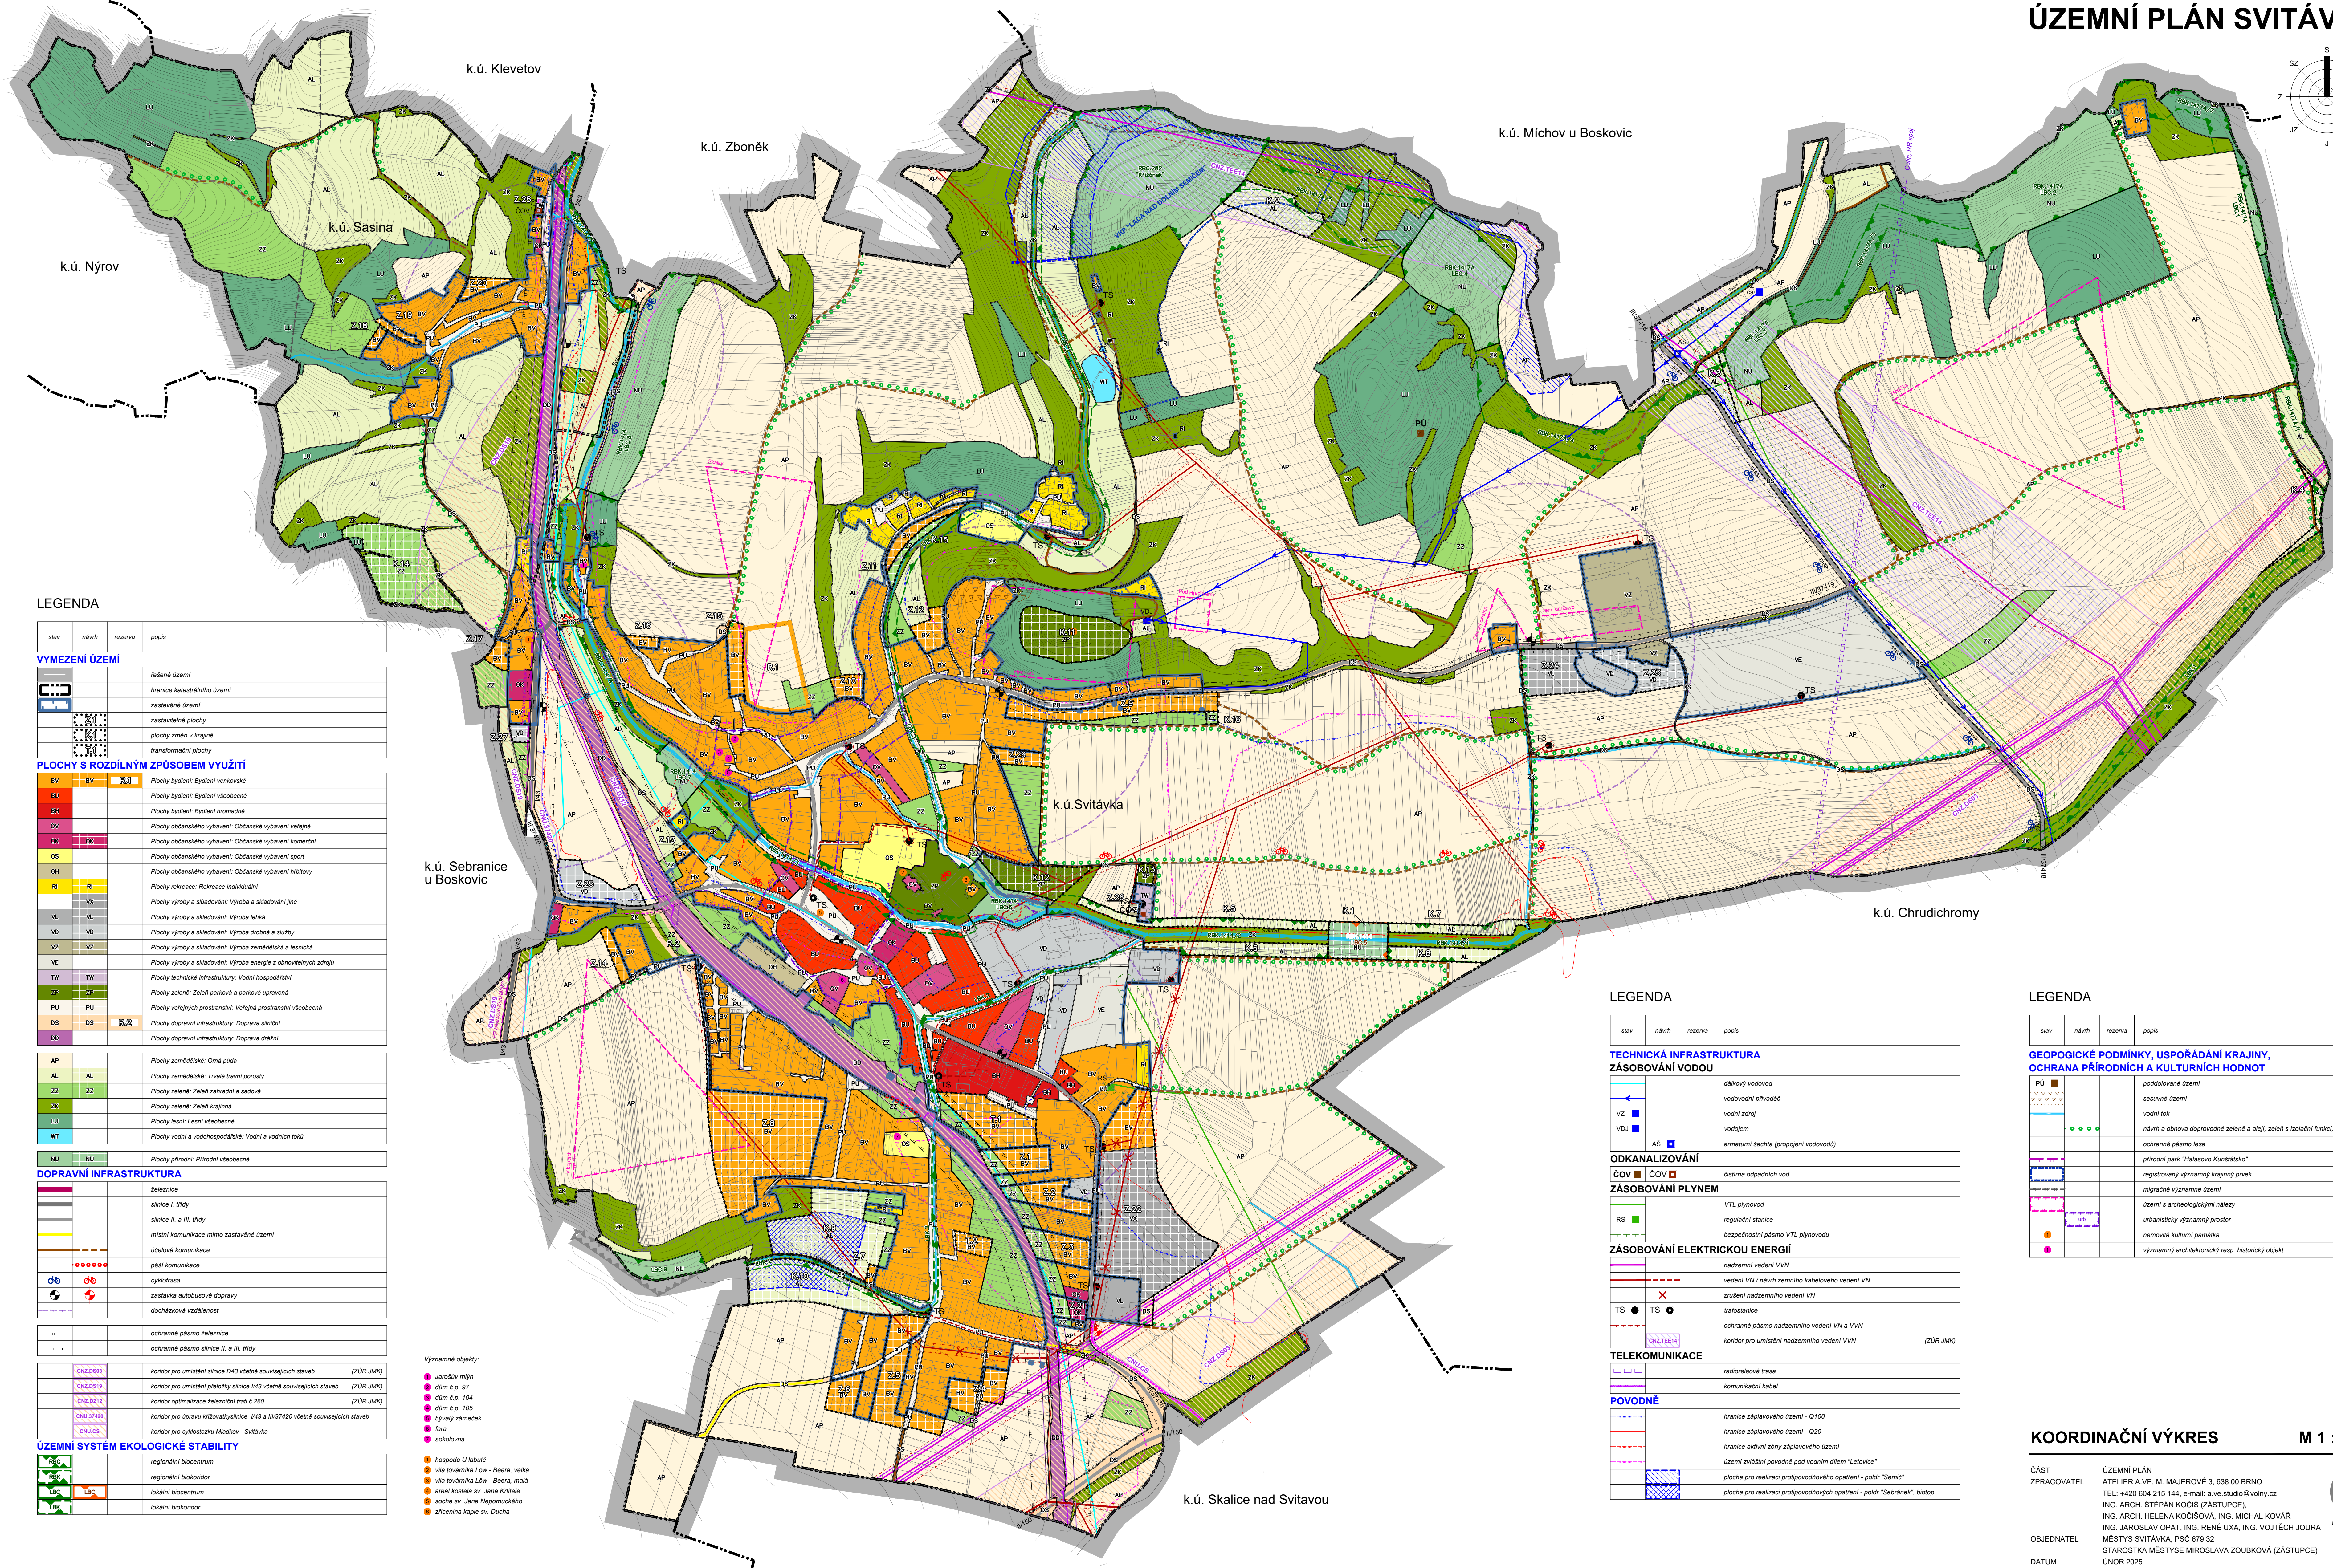


ÚZEMNÍ PLÁN SVITÁVKA

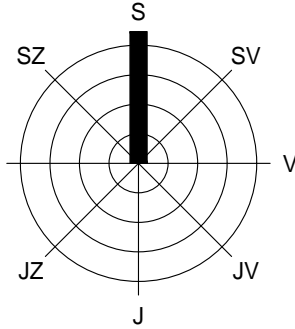

LEGENDA

stav	návrh	rezerva	popis
VYMEZENÍ ÚZEMÍ			
			řešené území
			hranice katastrálního území
			zastavěné území
			zastavěné plochy
			plochy změn v krajině
			transformační plochy
PLOCHY S ROZDÍLNÝM ZPŮSOBEM VYUŽITÍ			
			Plochy bydlení: Bydlení venkovské
			Plochy bydlení: Bydlení všeobecné
			Plochy bydlení: Bydlení nromadné
			Plochy občanského vybavení: Občanské vybavení veřejné
			Plochy občanského vybavení: Občanské vybavení komerční
			Plochy občanského vybavení: Občanské vybavení sport
			Plochy občanského vybavení: Občanské vybavení hřbitovy
			Plochy rekreace: Rekreace individuální
			Plochy výroby a skladování: Výroba a skladování jiné
			Plochy výroby a skladování: Výroba lehká
			Plochy výroby a skladování: Výroba drobná a služby
			Plochy výroby a skladování: Výroba zemědělská a lesnická
			Plochy výroby a skladování: Výroba energie z obnovitelných zdrojů
			Plochy technické infrastruktury: Vodní hospodářství
			Plochy zeleně: Zelen parková a parkové upravené
			Plochy veřejných prostranství: Veřejná prostranství všeobecná
			Plochy dopravní infrastruktury: Doprava silniční
			Plochy dopravní infrastruktury: Doprava drážní
			Plochy zemědělské: Orná půda
			Plochy zemědělské: Trvalé travní porosty
			Plochy zeleně: Zelen zahradní a sadová
			Plochy zeleně: Zelen krajinná
			Plochy lesní: Lesní všeobecné
			Plochy vodní a vodohospodářské: Vodní a vodních toků
			Plochy přírodní: Přírodní všeobecné
DOPRAVNÍ INFRASTRUKTURA			
			železnice
			silnice I. třídy
			silnice II. a III. třídy
			místní komunikace mimo zastavěné území
			účelová komunikace
			pěší komunikace
			cyklistická
			zastávka autobusové dopravy
			docházková vzdálenost
			ochranné pásmo železnice
			ochranné pásmo silnice II. a III. třídy
			koridor pro umístění silnice D43 včetně souspisných staveb (ZÚR JMK)
			koridor pro umístění přeložky silnice I/43 včetně souspisných staveb (ZÚR JMK)
			koridor optimalizace železniční trati č. 260 (ZÚR JMK)
			koridor pro úpravu křižovatky silnice I/43 a II/37420 včetně souspisných staveb
			koridor pro cyklostezku Medlov - Svitávka
			koridor pro cyklostezku Medlov - Svitávka
			koridor pro cyklostezku Medlov - Svitávka
ÚZEMNÍ SYSTÉM EKOLOGICKÉ STABILITY			
			regionální biocentrum
			regionální biokoridor
			lokální biocentrum
			lokální biokoridor

- Významné objekty:
- Jaroslavův mlýn
 - dům č.p. 97
 - dům č.p. 104
 - dům č.p. 105
 - bývalý zámek
 - fara
 - sokolovna
 - hospoda U labutě
 - vila továrníka Low - Beera, velká
 - vila továrníka Low - Beera, malá
 - areál kostela sv. Jana Křtitele
 - socha sv. Jana Nepomuckého
 - zřícenina kaple sv. Ducha

LEGENDA

stav	návrh	rezerva	popis
TECHNICKÁ INFRASTRUKTURA			
ZÁSOBOVÁNÍ VODOU			
			délkový vodovod
			podsolované území
			vodovodní přírůstek
			vodní zdroj
			vodíjem
			AŠ
			armatury šachty (propojení vodovodů)
ODKANALIZOVÁNÍ			
			částima odpadních vod
ZÁSOBOVÁNÍ PLYNEM			
			VTL plynovod
			regulační stanice
			bezpečnostní pásmo VTL plynovodu
ZÁSOBOVÁNÍ ELEKTRICKOU ENERGIÍ			
			nadzemní vedení VVN
			vedení VN / návrh zemního kabelového vedení VN
			zrušení nadzemního vedení VN
			trafostanice
			ochranné pásmo nadzemního vedení VN a VVN
			koridor pro umístění nadzemního vedení VVN (ZÚR JMK)
TELEKOMUNIKACE			
			radiorelevové trasa
			komunikační kabel
POVODNĚ			
			hranice záplavového území - Q100
			hranice záplavového území - Q20
			hranice aktivní zóny záplavového území
			území zvláštní povodně pod vodním dílem "Letovice"
			plocha pro realizaci protipovodňových opatření - poldr "Semič"
			plocha pro realizaci protipovodňových opatření - poldr "Sebránek", biotop

LEGENDA

stav	návrh	rezerva	popis
GEOPOGICKÉ PODMÍNKY, USPOŘÁDÁNÍ KRAJINY, OCHRANA PŘÍRODNÍCH A KULTURNÍCH HODNOT			
			podsolované území
			sesuvné území
			vodní tok
			návrh a obnovy doprovodné zeleně a alejí, zeleně s izolační funkcí, větrolamy
			ochranné pásmo lesa
			přírodní park "Halašovo Kunštátsko"
			registrovaný významný krajinný prvek
			migrace významné území
			území s archeologickými nálezky
			urbanisticky významný prostor
			nemovitá kulturní památka
			významný architektonický resp. historický objekt

KOORDINAČNÍ VÝKRES

M 1 : 5 000